
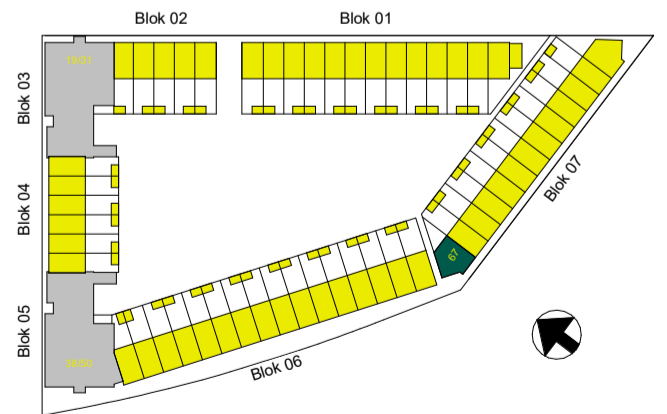


gaashekwerk
gecentreerd houten palen

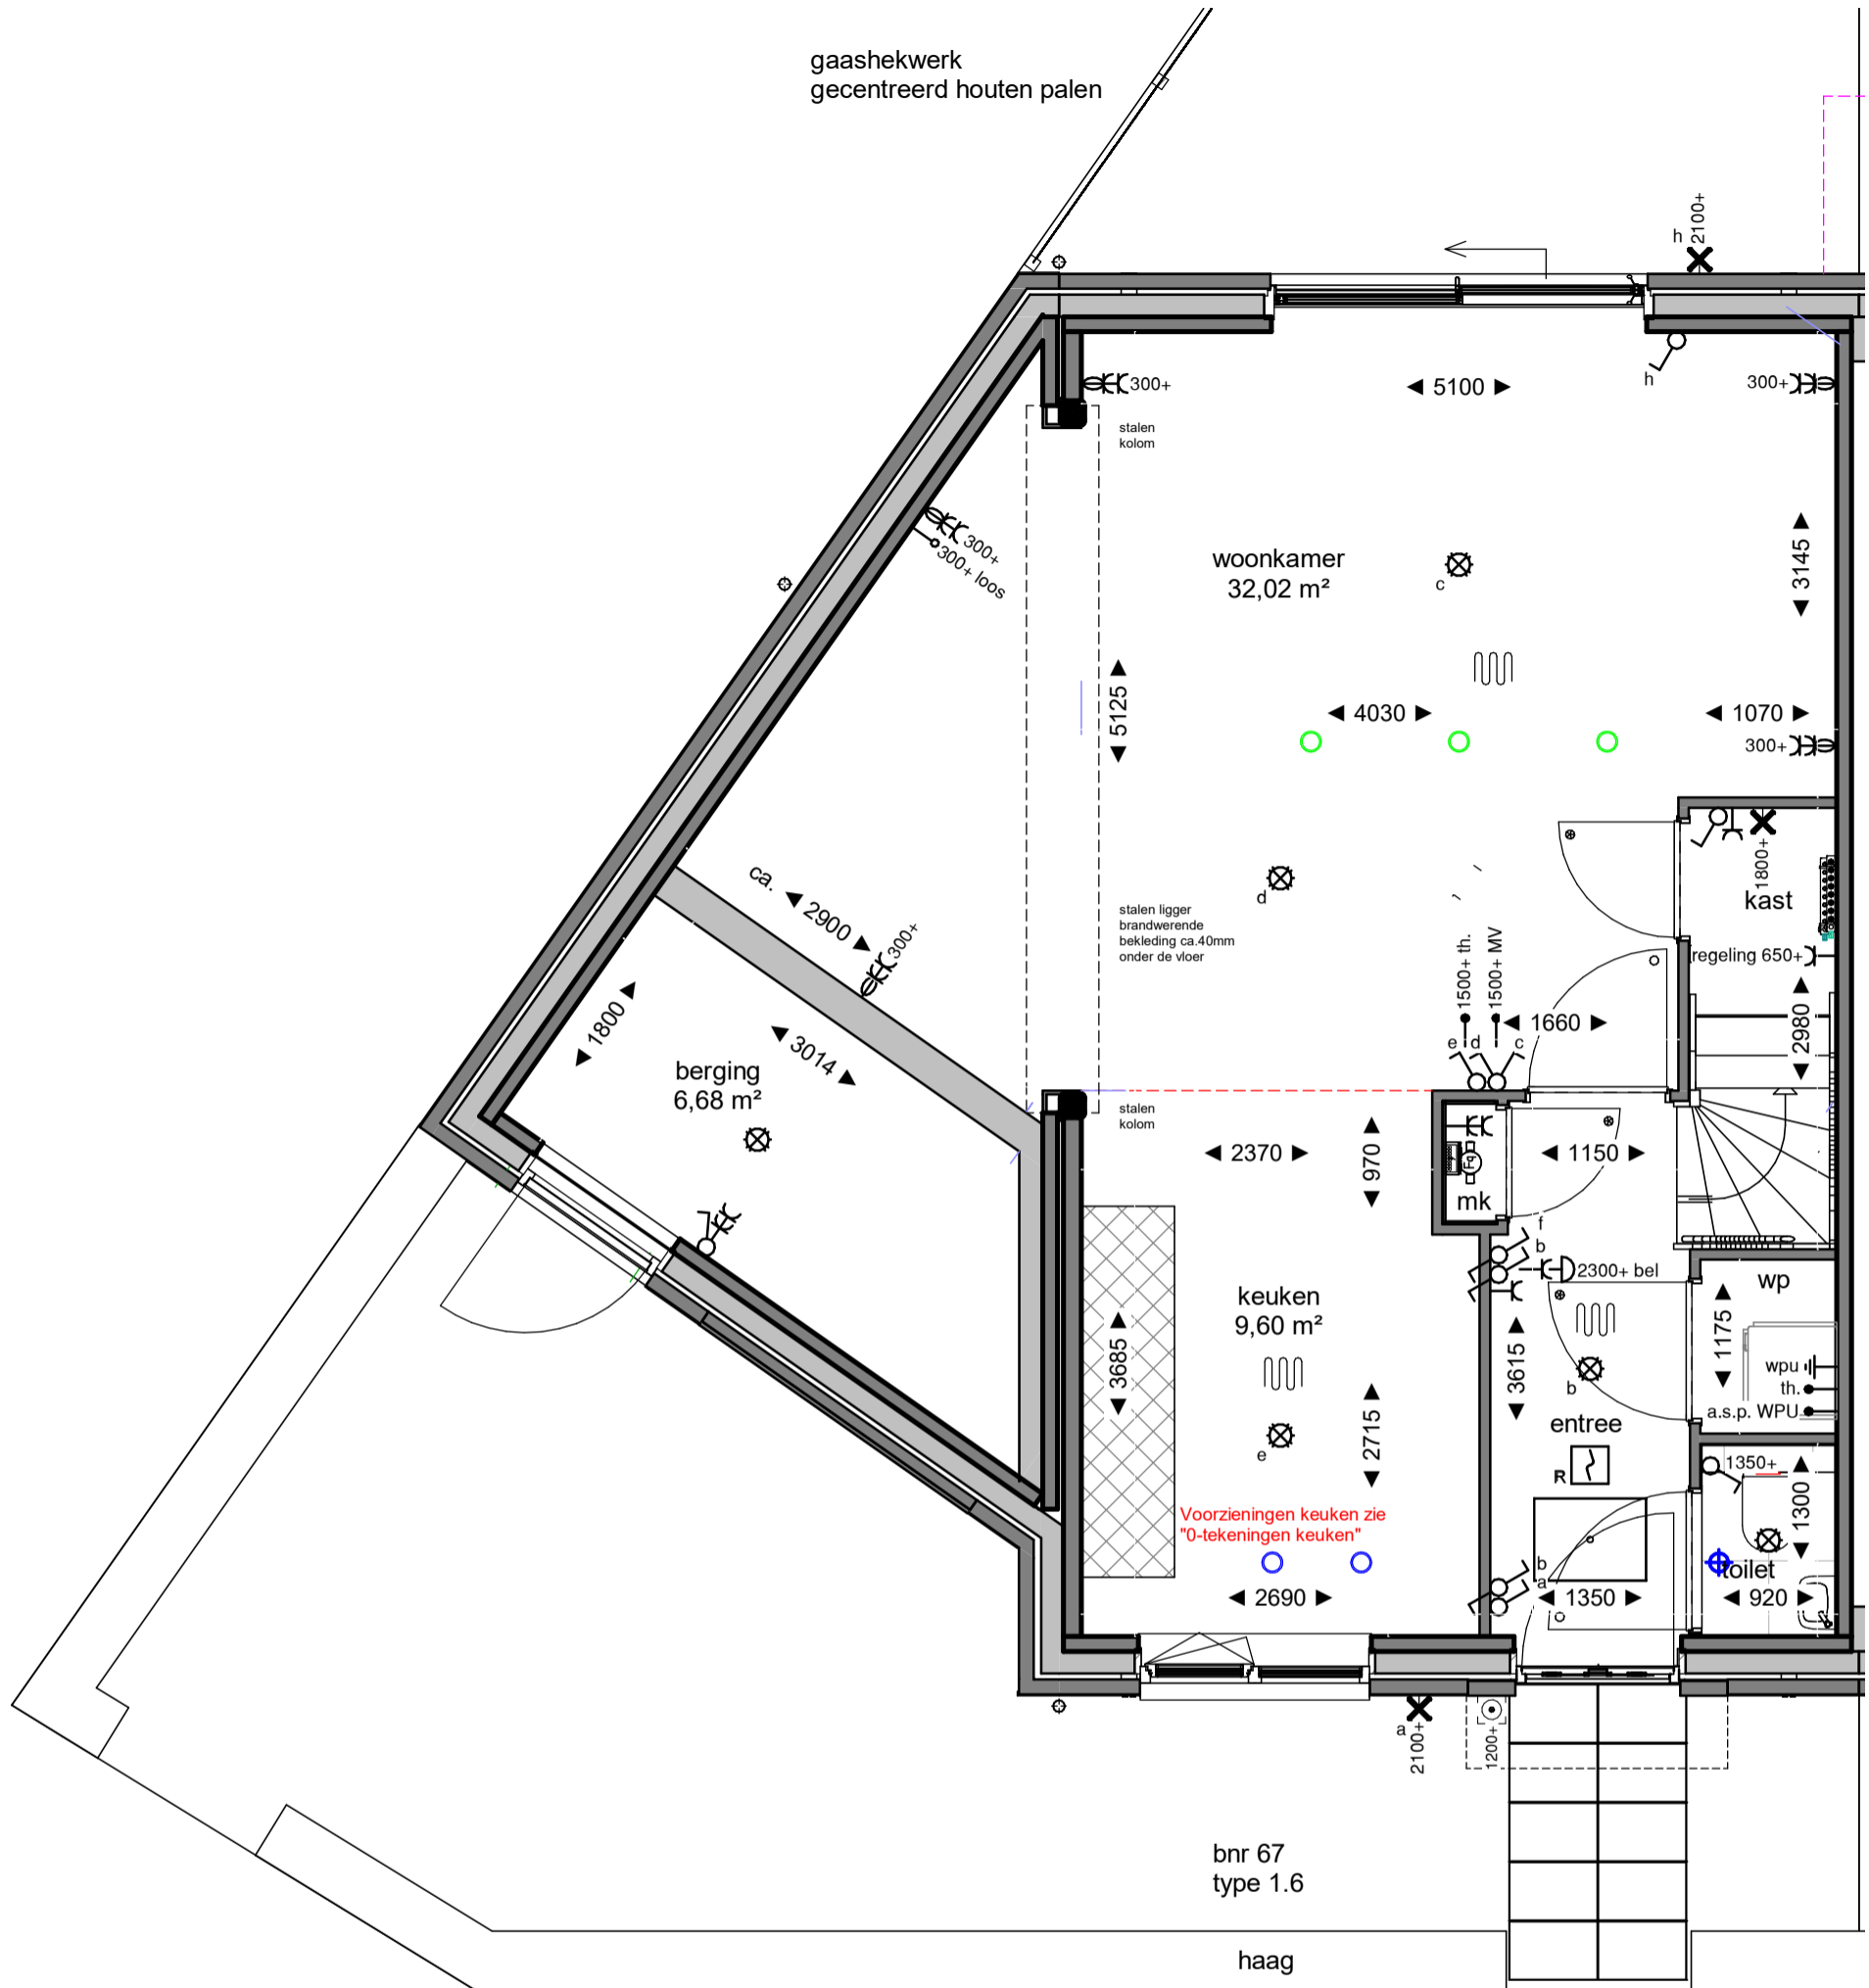

Dura Vermeer Bouw Zuid West BV

Rotterdam Airportplein 21
3045 AP Rotterdam
Postbus 1986
3000 BZ Rotterdam
Telefoon: (010) 280 85 00
E-mail: dvb-zw@duravermeer.nl

tek. nr : **VK-067-00** fase : **3b Verkoop**

gezien : JpdV datum : 10-04-2024


getekend : Jbo gewijzigd :

afmeting : A3 wijzigingsnummer :


project : **Waterzeil Spijkenisse - blok 7**

onderdeel: **Begane grond bouwnummer 67**

schaal
1:50
status
Definitief
projectnummer
5043

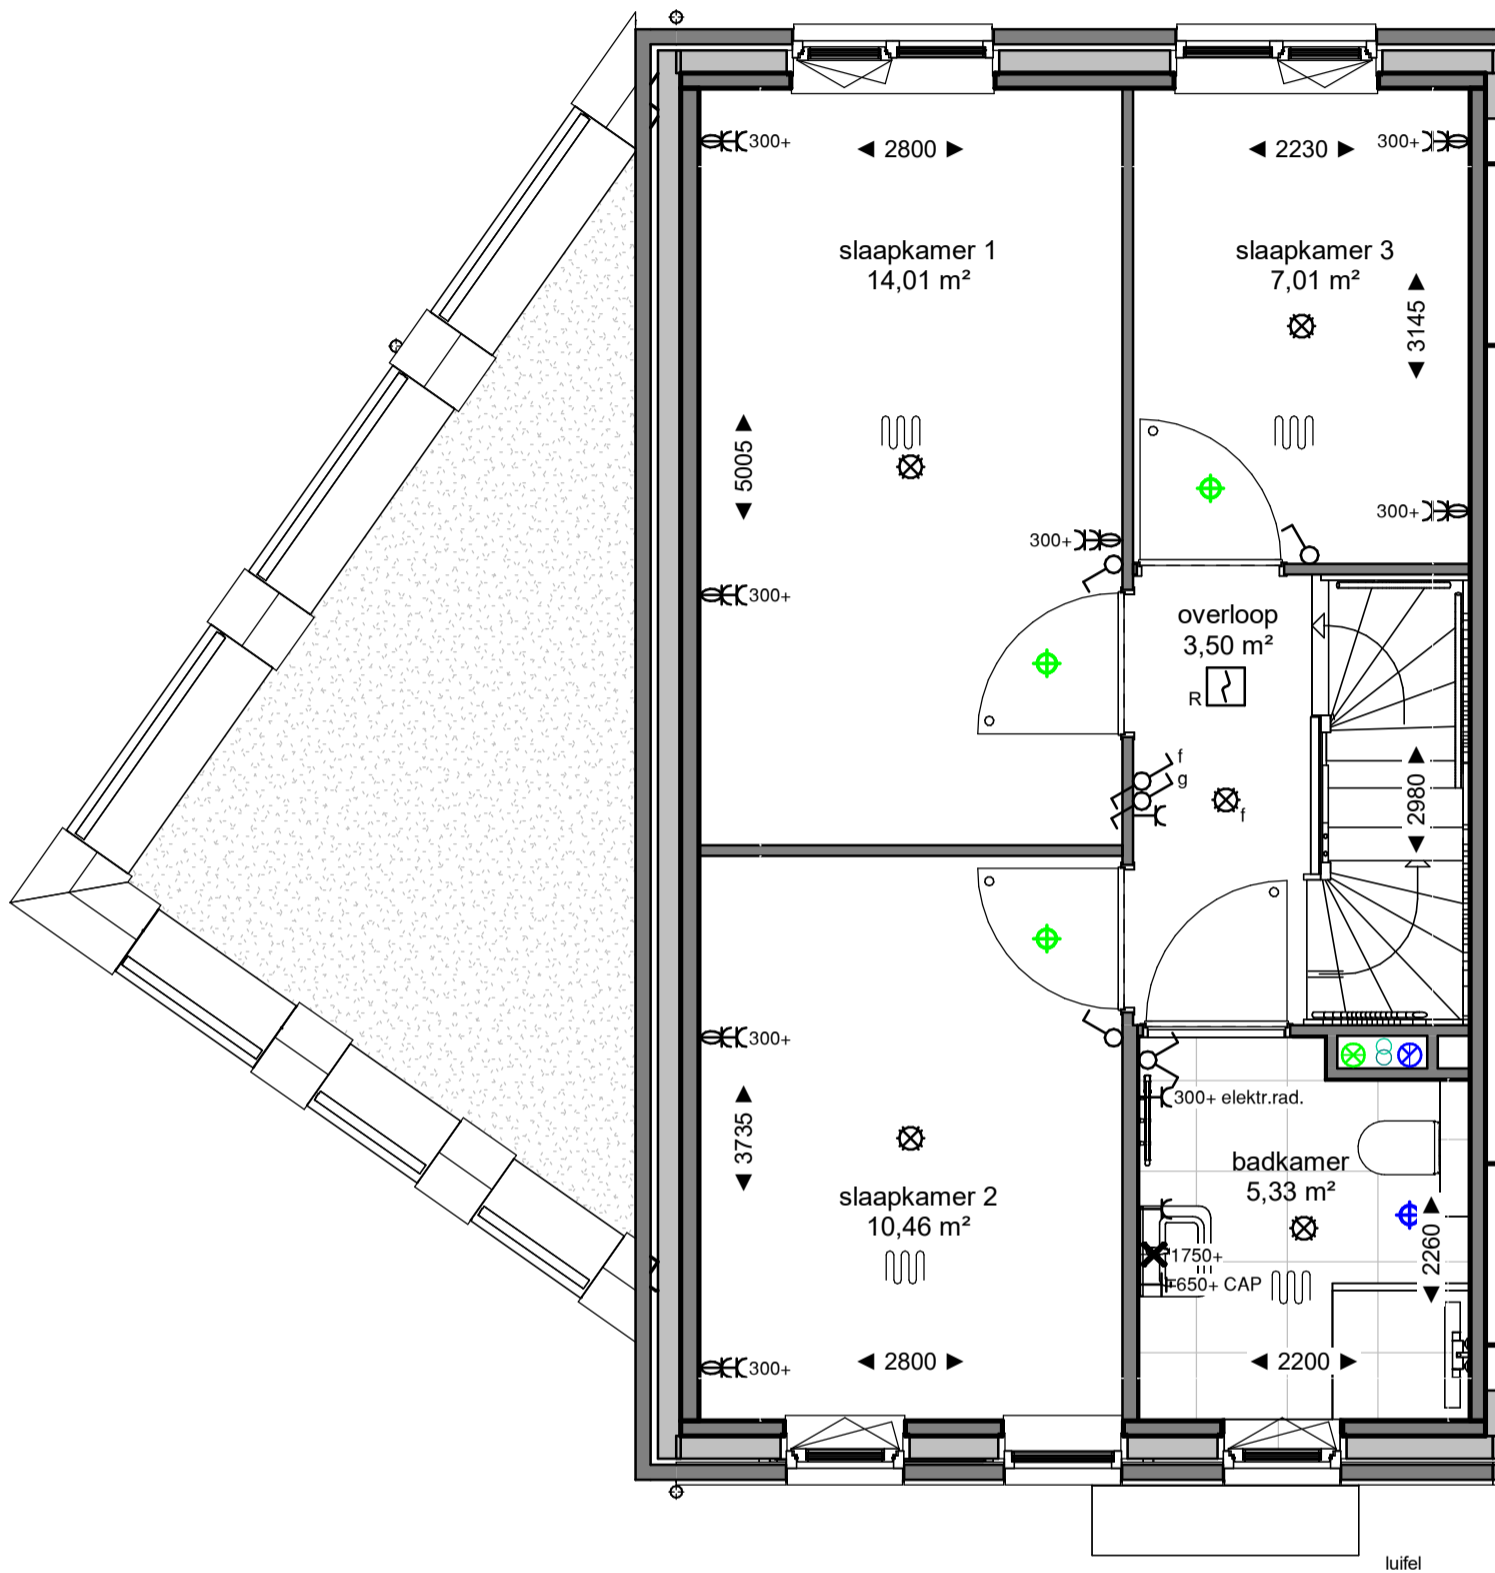


bnr 67
type 1.6

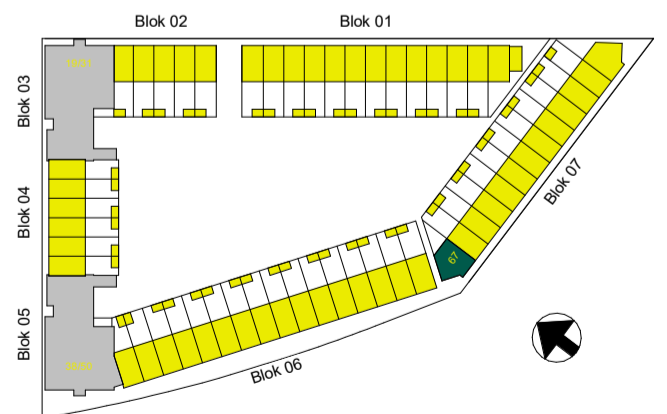


Dura Vermeer Bouw Zuid West BV
Rotterdam Airportplein 21
3045 AP Rotterdam
Postbus 1986
3000 BZ Rotterdam
Telefoon: (010) 280 85 00
E-mail: dvb-zw@duravermeer.nl

tek. nr :	VK-067-01	fase :	3b Verkoop
gezien :	JpdV	datum :	10-04-2024
getekend :	Jbo	gewijzigd :	
afmeting :	A3	wijzigingsnummer :	
project :	Waterzeil Spijkenisse - blok 7		
onderdeel:	1e verdieping bouwnummer 67		

schaal
1:50
status
Definitief
projectnummer
5043

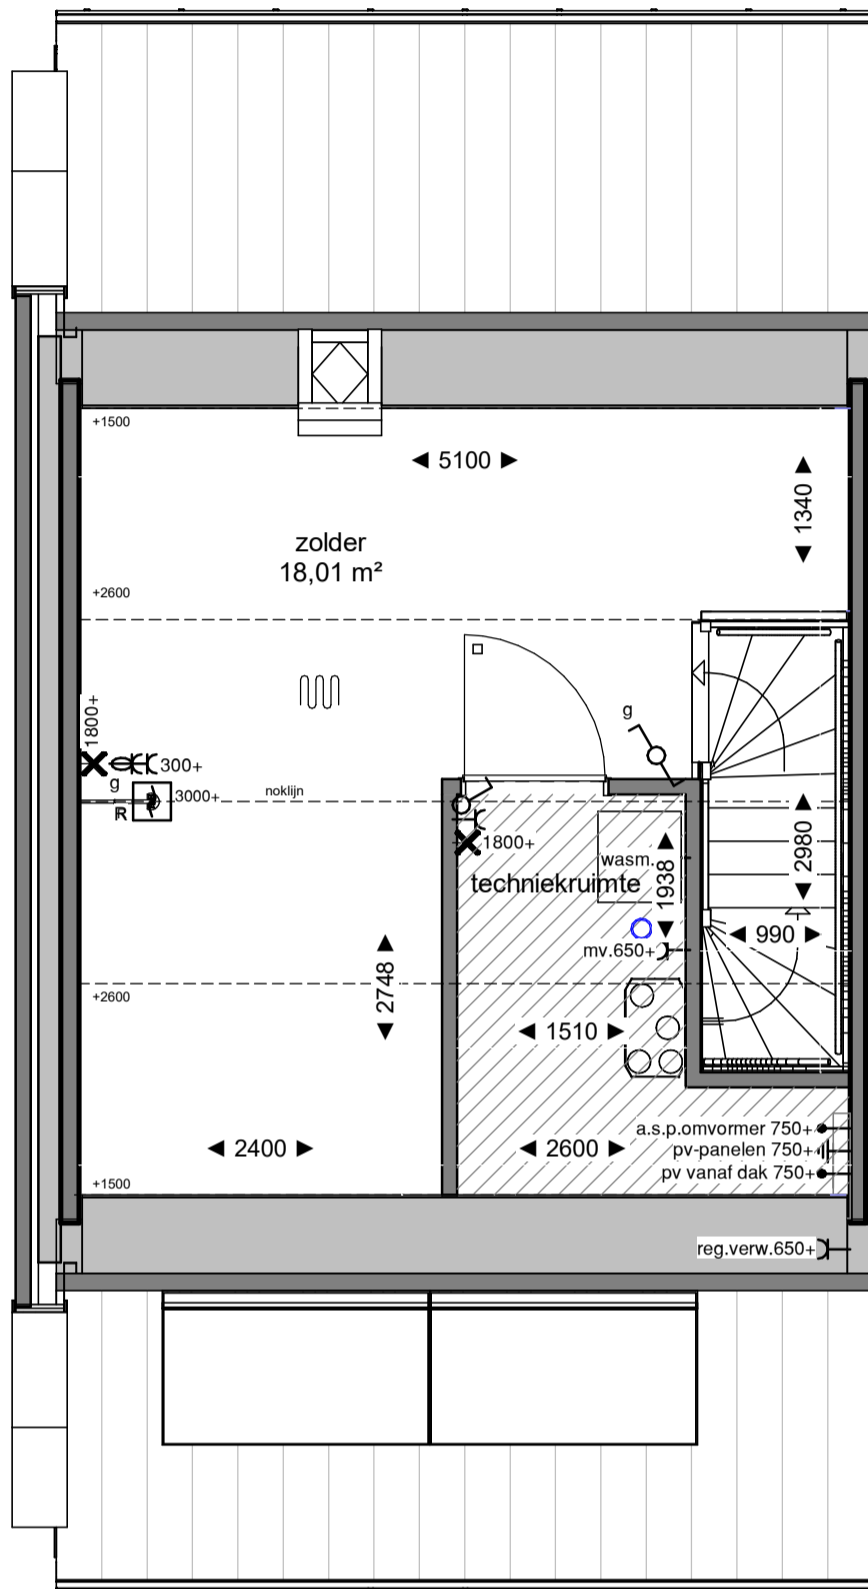


bnr 67
type 1.6

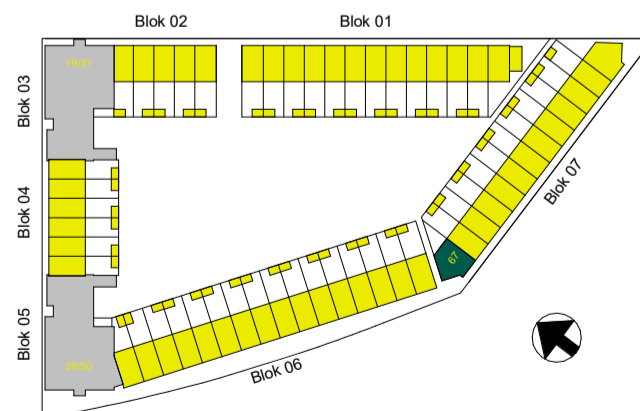


Dura Vermeer Bouw Zuid West BV
Rotterdam Airportplein 21
3045 AP Rotterdam
Postbus 1986
3000 BZ Rotterdam
Telefoon: (010) 280 85 00
E-mail: dvb-zw@duravermeer.nl

tek. nr	: VK-067-02	fase	: 3b Verkoop
gezien	: JpdV	datum	: 10-04-2024
getekend	: Jbo	gewijzigd	:
afmeting	: A3	wijzigingsnummer	:
project	: Waterzeil Spijkenisse - blok 7		
onderdeel	: 2e verdieping bouwnummer 67		

schaal
1:50
status
Definitief
projectnummer
5043

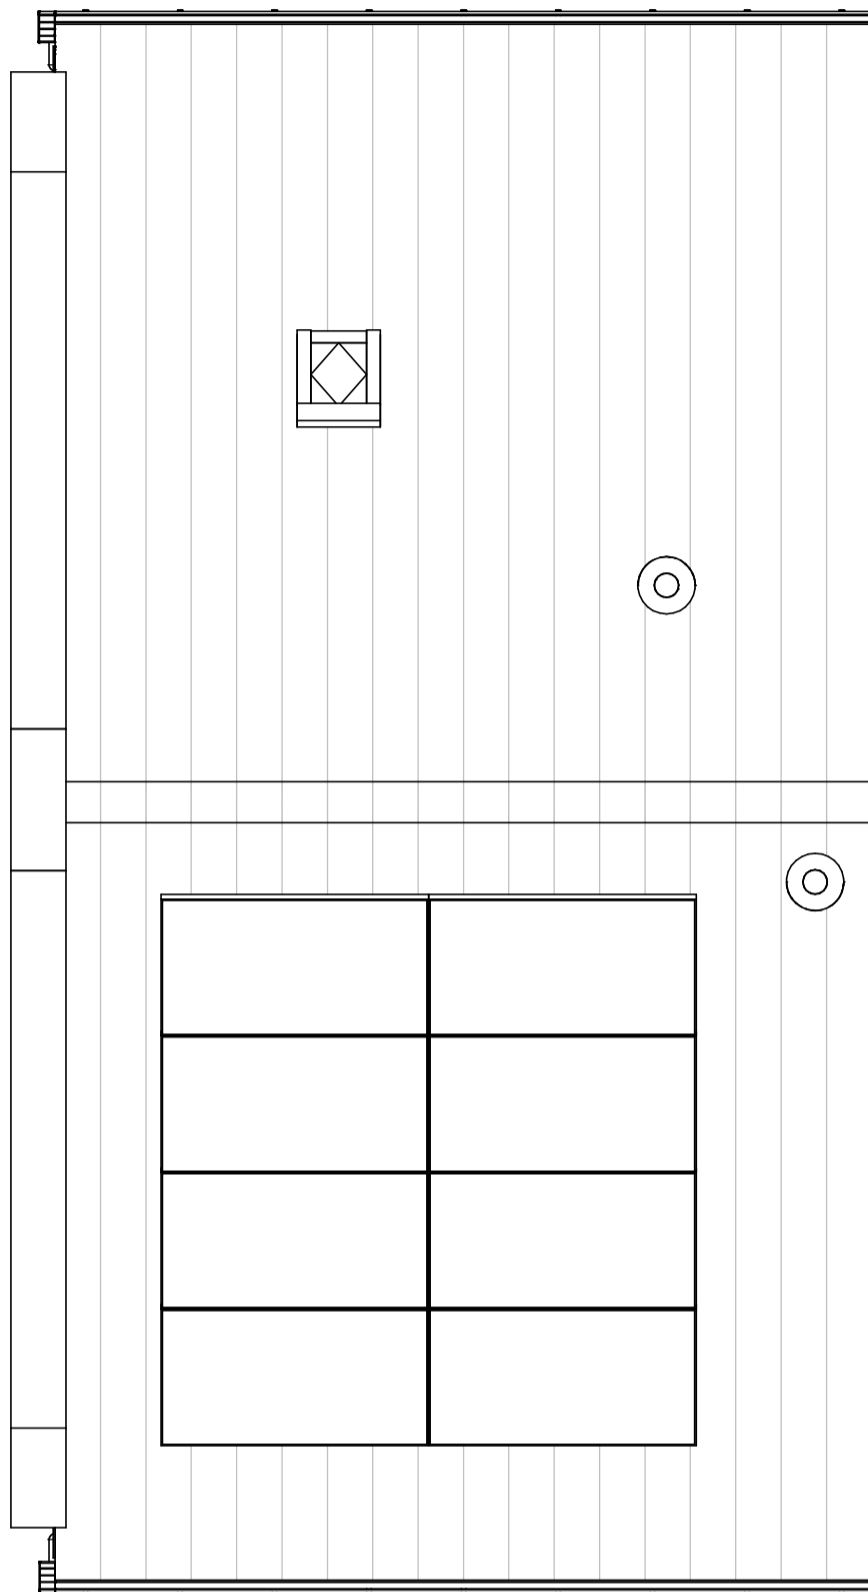

bnr 67
type 1.6

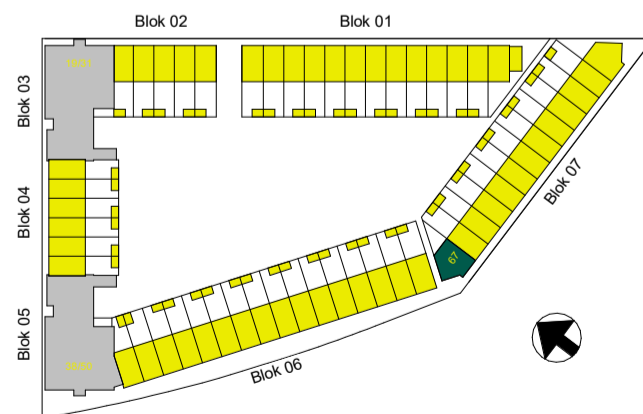

Dura Vermeer Bouw Zuid West BV
 Rotterdam Airportplein 21
 3045 AP Rotterdam
 Postbus 1986
 3000 BZ Rotterdam
 Telefoon: (010) 280 85 00
 E-mail: dvb-zw@duravermeer.nl

tek. nr	: VK-067-03	fase	: 3b Verkoop
gezien	: JpdV	datum	: 10-04-2024
getekend	: Jbo	gewijzigd	:
afmeting	: A3	wijzigingsnummer	:

project : **Waterzeil Spijkenisse - blok 7**

onderdeel: **3e Dak bouwnummer 67**

schaal
 1:50
 status
 Definitief
 projectnummer
 5043