

Dura Vermeer Bouw Zuid West BV

Rotterdam Airportplein 21
3045 AP Rotterdam
Postbus 1986
3000 BZ Rotterdam
Telefoon: (010) 280 85 00
E-mail: dvb-zw@duravermeer.nl

tek. nr : **VK-061-00** fase : **3b Verkoop**

gezien : JpDv datum : 10-04-2024


getekend : JBo gewijzigd :

afmeting : A3 wijzigingsnummer :


project : **Waterzeil Spijkenisse Blok 6**

onderdeel: **Begane grond bouwnummer 61**

schaal
1:50
status
Definitief
projectnummer
5043

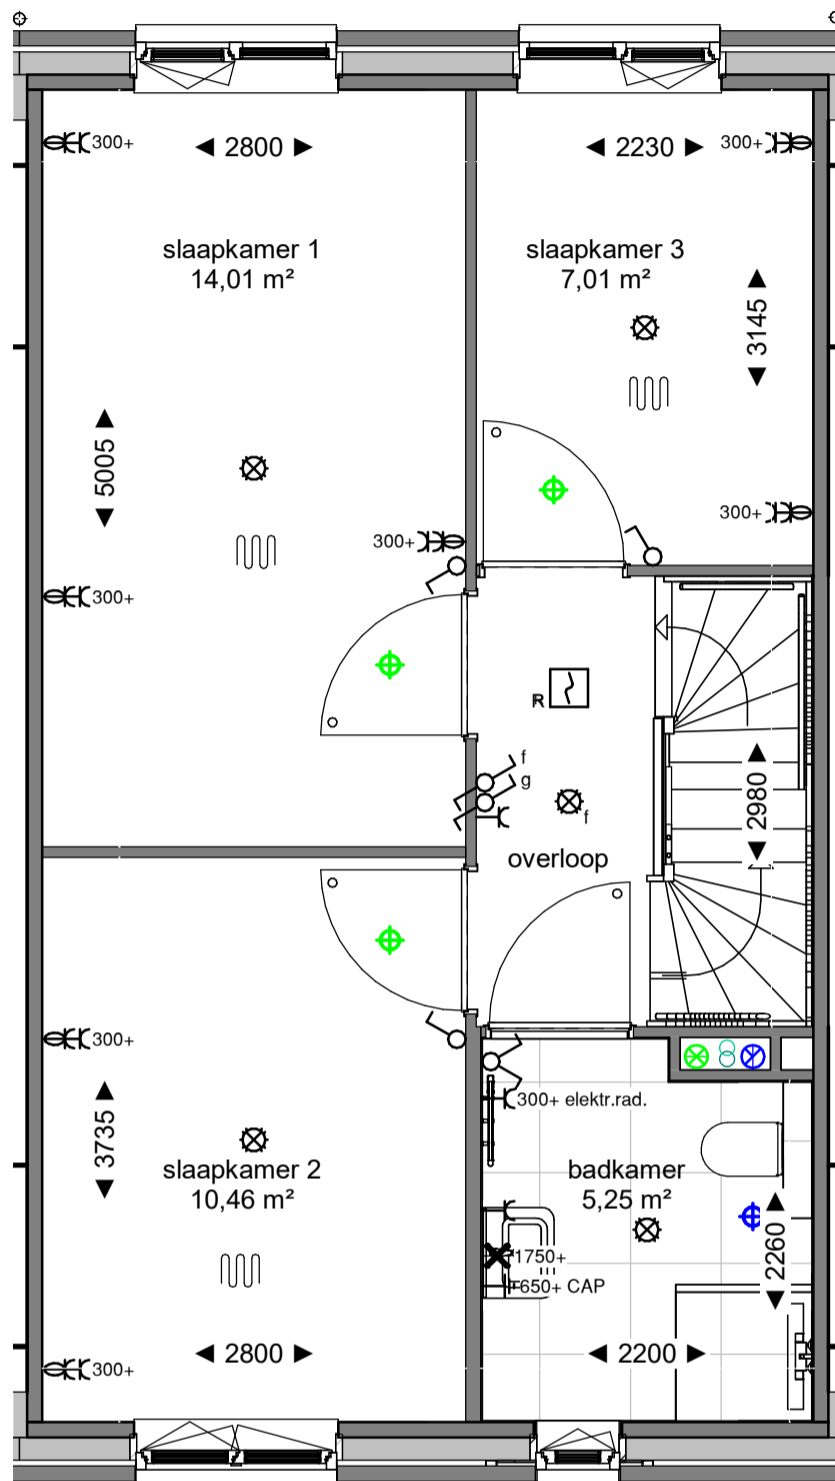


bnr 61
type 2.1

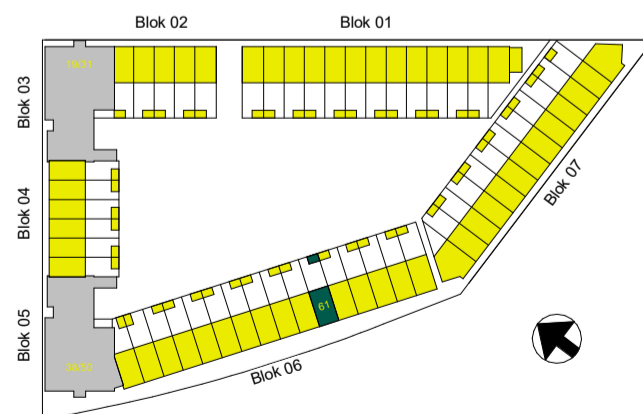


Dura Vermeer Bouw Zuid West BV
Rotterdam Airportplein 21
3045 AP Rotterdam
Postbus 1986
3000 BZ Rotterdam
Telefoon: (010) 280 85 00
E-mail: dvb-zw@duravermeer.nl

tek. nr	: VK-061-01	fase	: 3b Verkoop
gezien	: JPdV	datum	: 10-04-2024
getekend	: JBo	gewijzigd	:
afmeting	: A3	wijzigingsnummer	:
project	: Waterzeil Spijkenisse Blok 6		
onderdeel	: 1e verdieping bouwnummer 61		

schaal
1:50
status
Definitief
projectnummer
5043

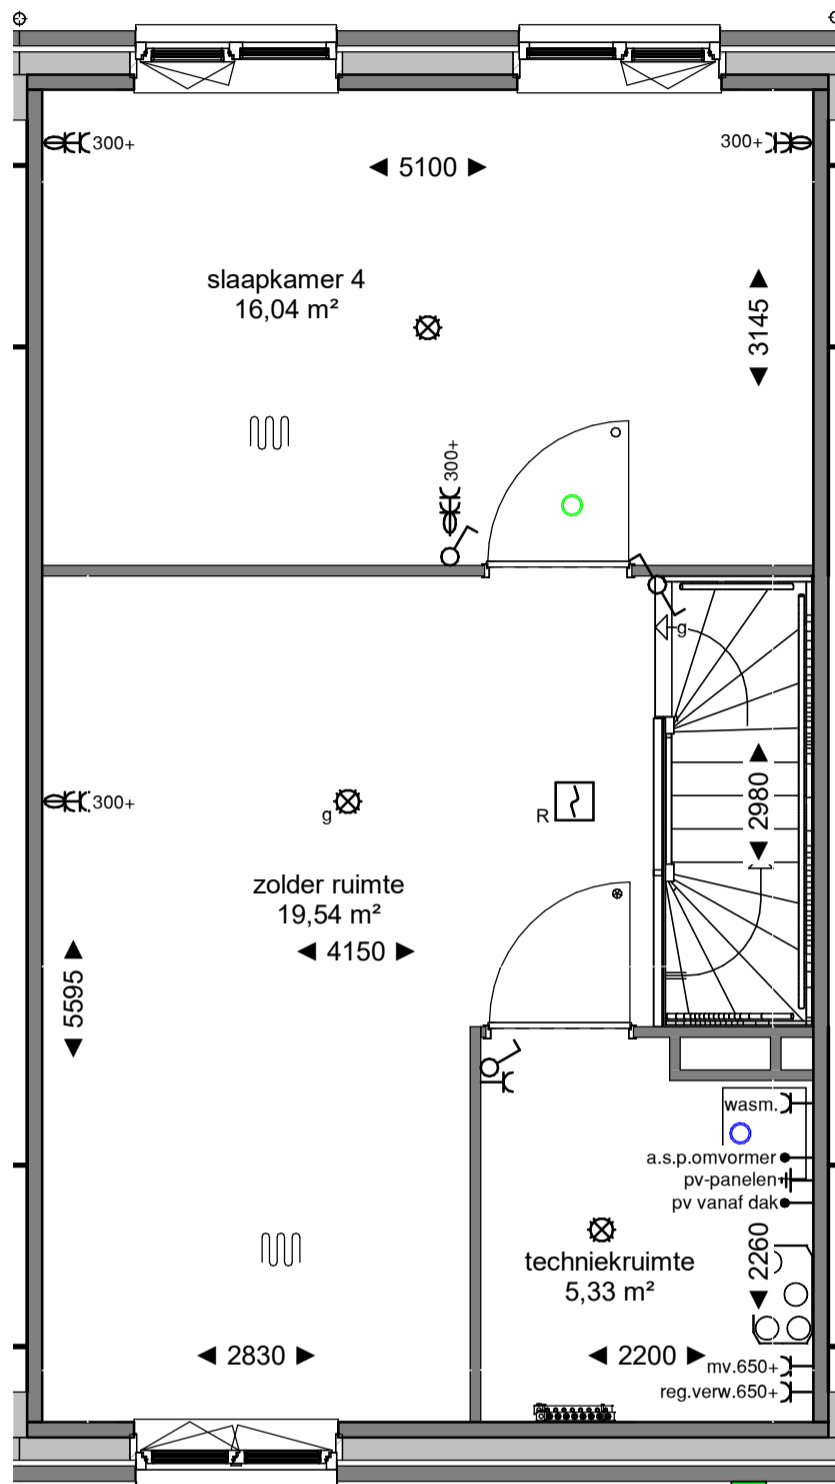

bnr 61
type 2.1

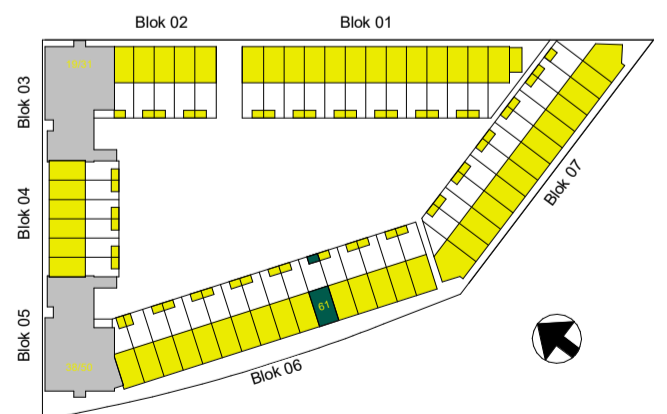

Dura Vermeer Bouw Zuid West BV

Rotterdam Airportplein 21
3045 AP Rotterdam
Postbus 1986
3000 BZ Rotterdam
Telefoon: (010) 280 85 00
E-mail: dvb-zw@duravermeer.nl

tek. nr : **VK-061-02** fase : **3b Verkoop**

gezien : JPdV datum : 10-04-2024


getekend : JBo gewijzigd :

afmeting : A3 wijzigingsnummer :


project : **Waterzeil Spijkenisse Blok 6**

onderdeel: **2e verdieping bouwnummer 61**

schaal
1:50
status
Definitief
projectnummer
5043

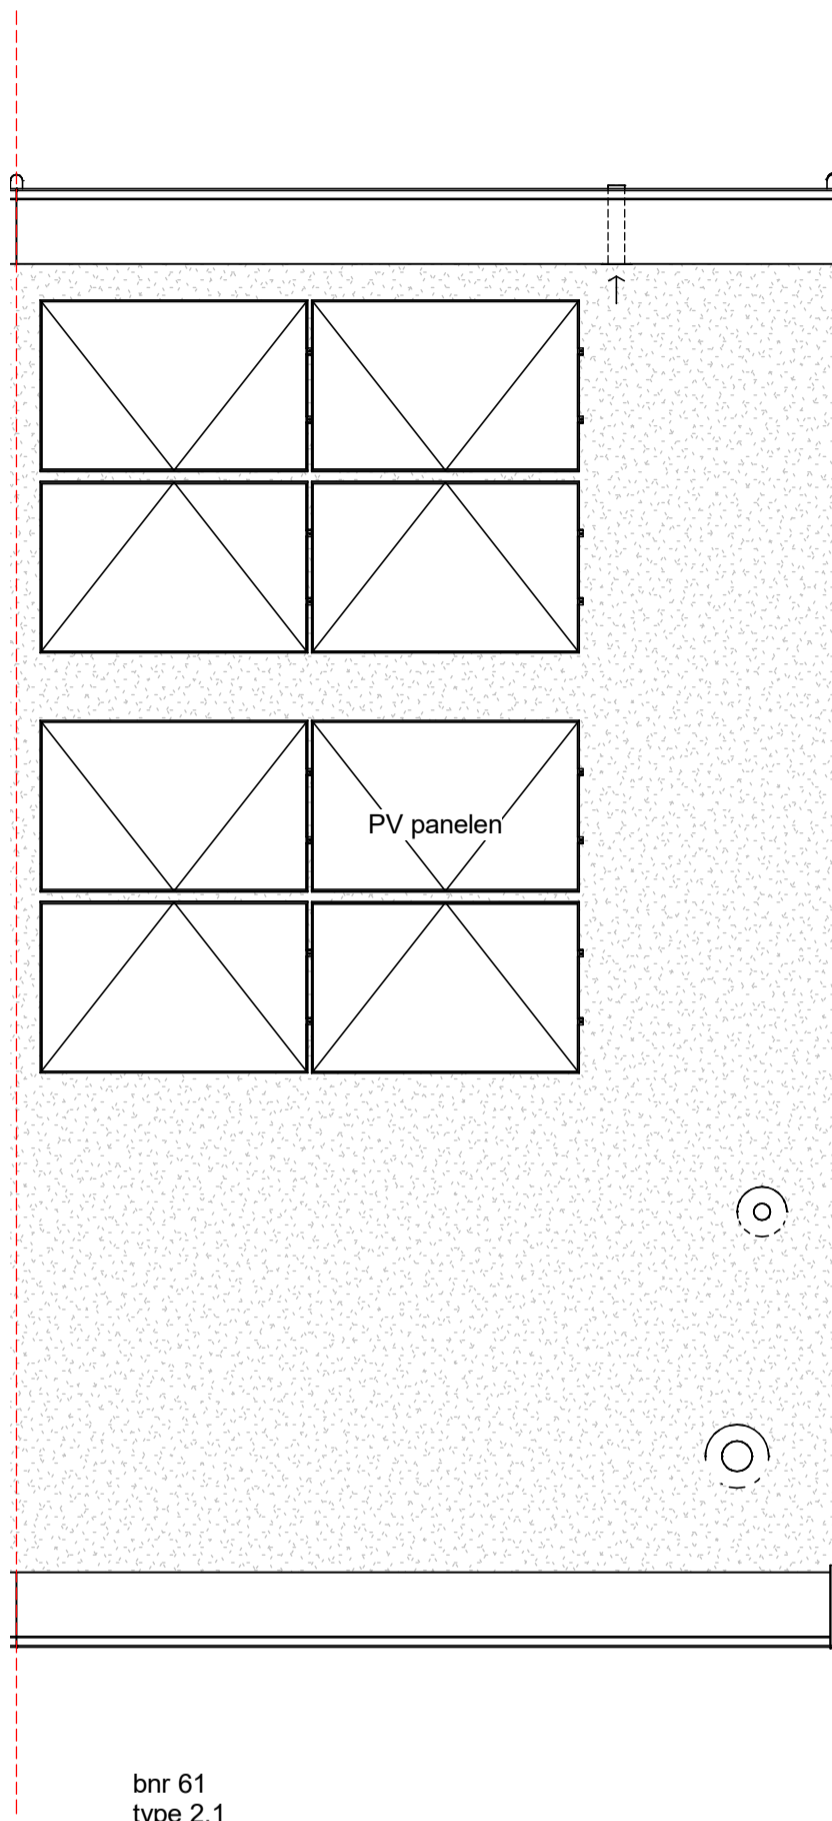

bnr 61
type 2.1

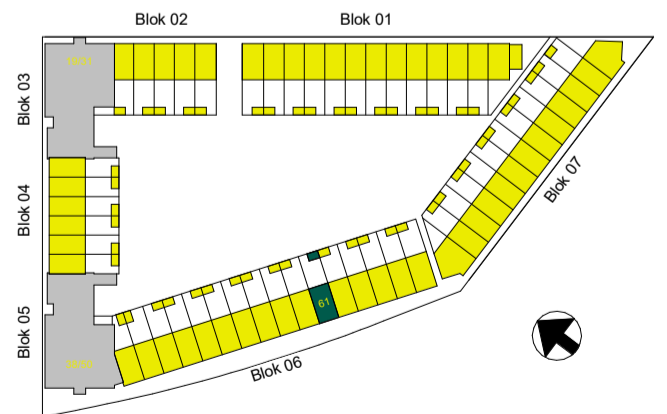

Dura Vermeer Bouw Zuid West BV
Rotterdam Airportplein 21
3045 AP Rotterdam
Postbus 1986
3000 BZ Rotterdam
Telefoon: (010) 280 85 00
E-mail: dvb-zw@duravermeer.nl

tek. nr : **VK-061-03** fase : **3b Verkoop**

gezien : JPdV datum : 10-04-2024

getekend : JBo gewijzigd :

afmeting : A3 wijzigingsnummer :

project : **Waterzeil Spijkenisse Blok 6**

onderdeel: **3e Dak bouwnummer 61**

schaal
1:50
status
Definitief
projectnummer
5043