



begane grond




1e verdieping

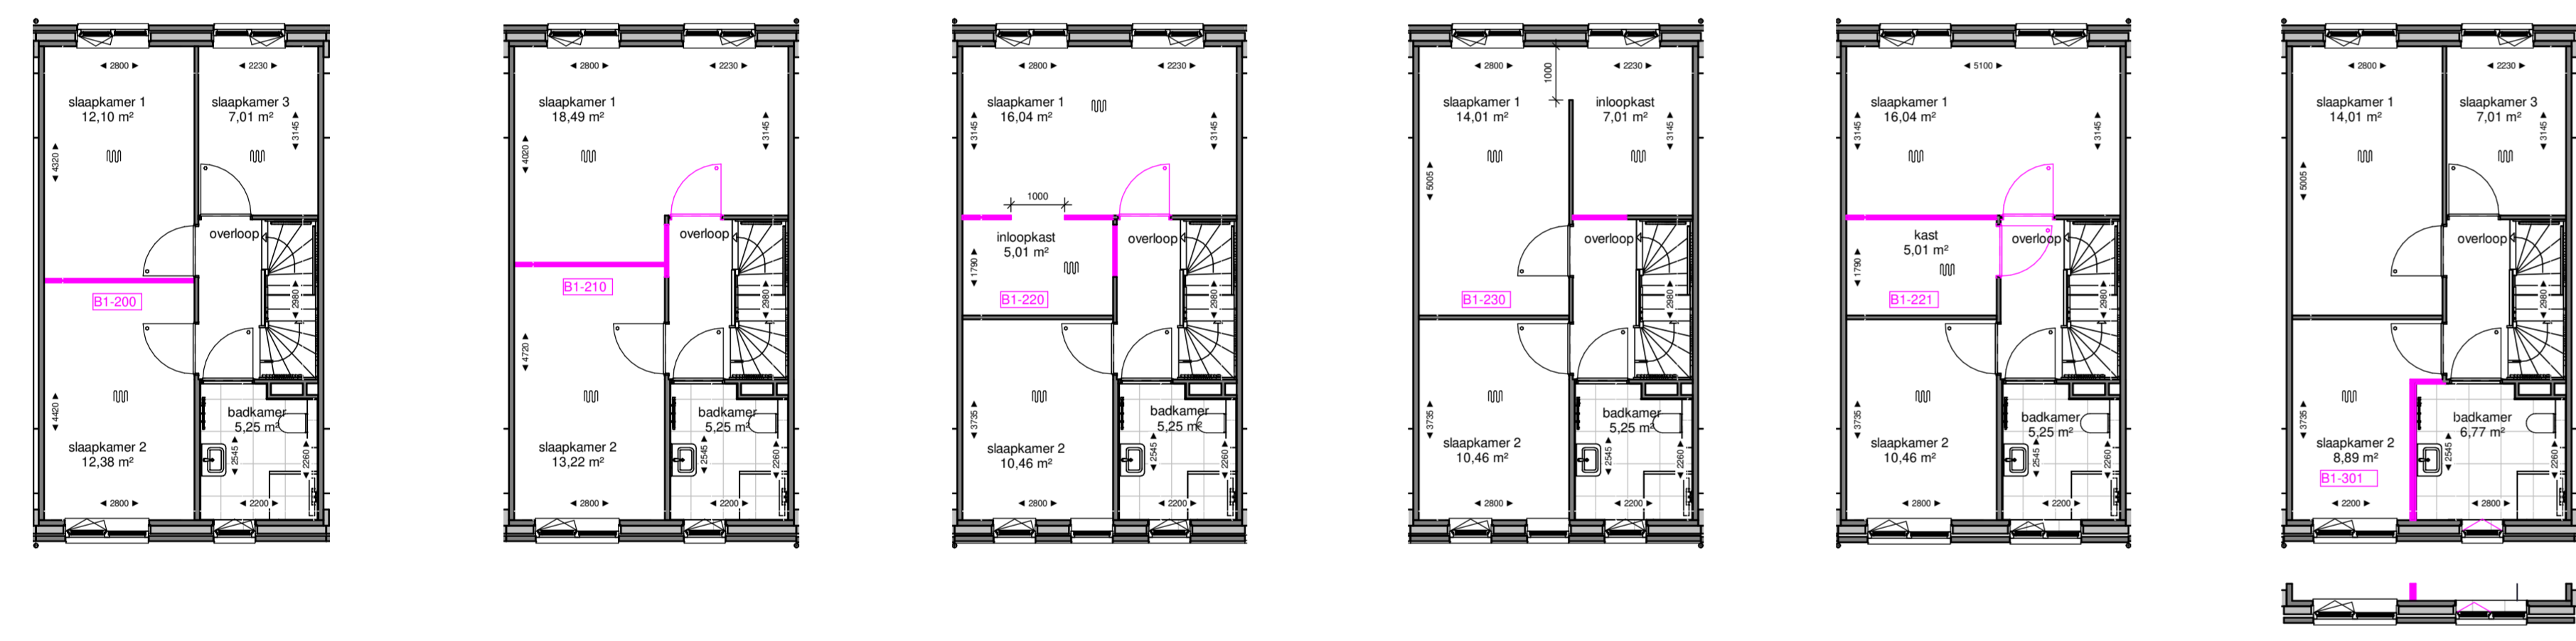

2e verdieping

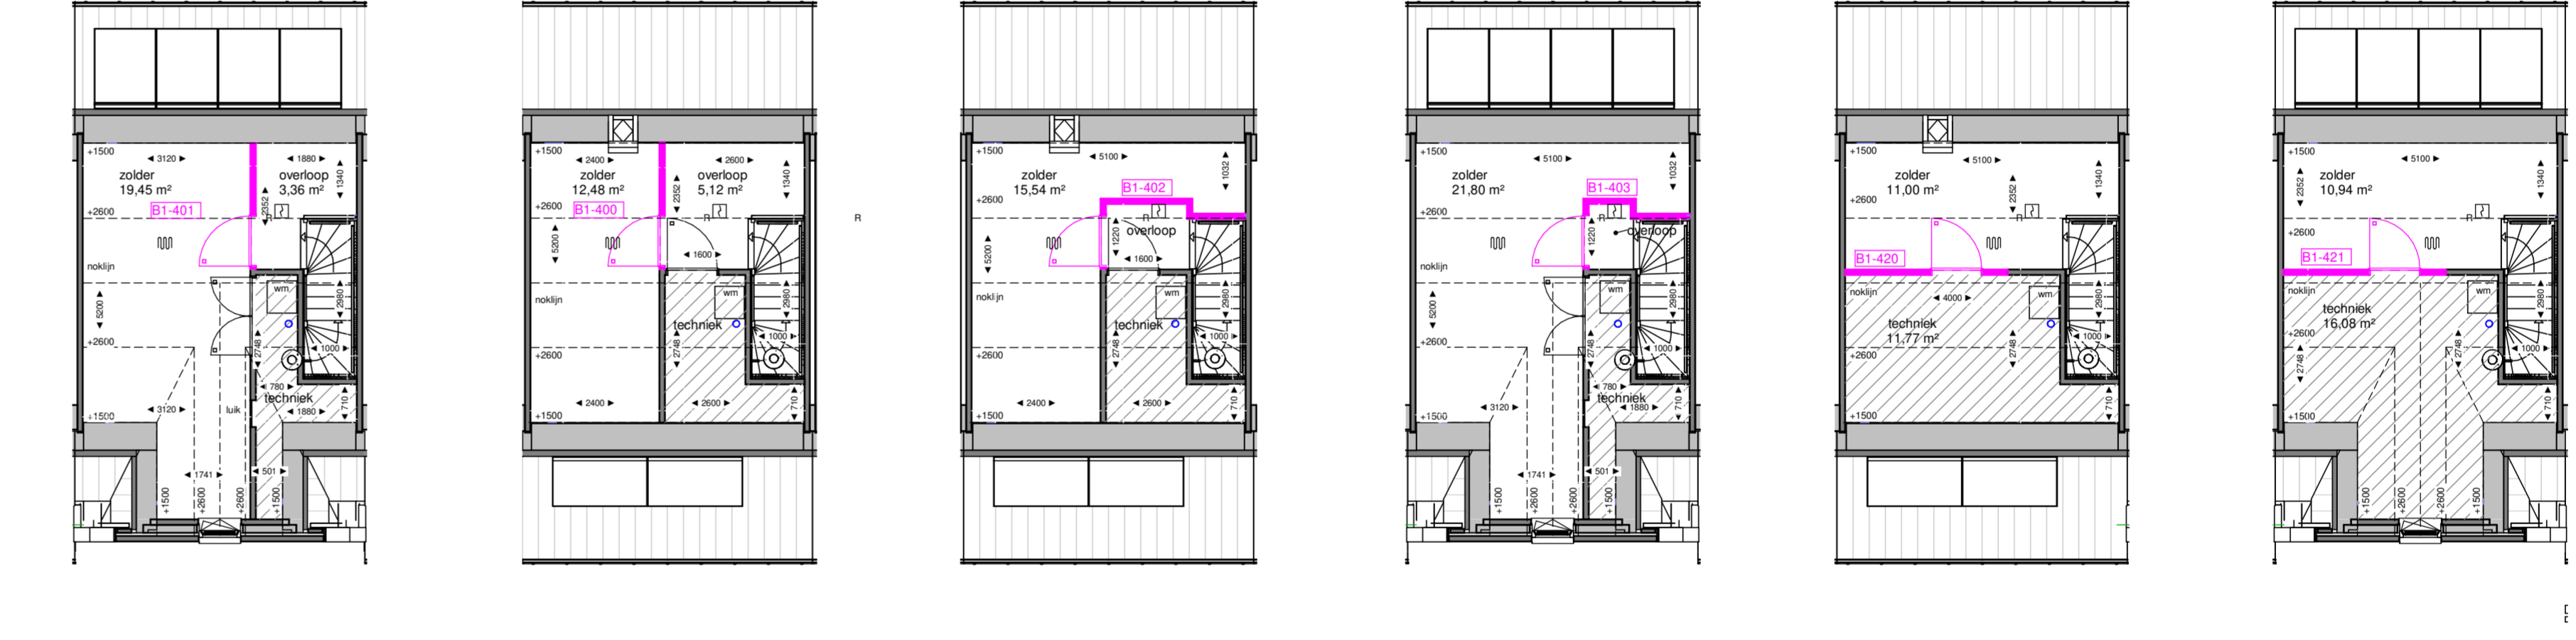


2e verdieping

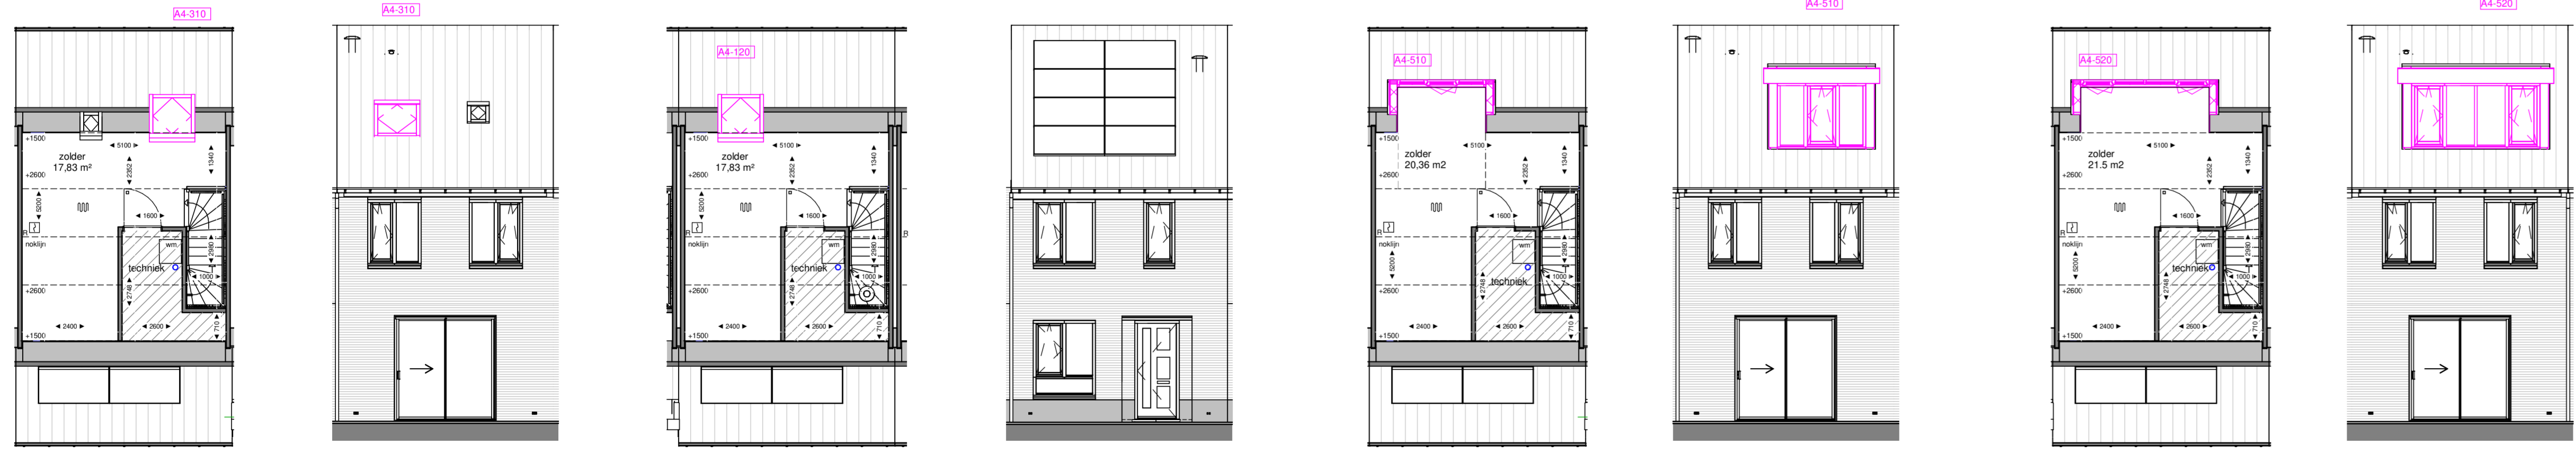

- A1-120 Uitbouw 1,2m achtergevel begane grond - tussenwoning
- A1-220 Uitbouw 2,4m achtergevel begane grond - tussenwoning
- A3-220 Verbreden basis schuipui achtergevel circa 3,1 m
- A3-230 Verbreden "basis" schuipui achtergevel circa 3,8 m
- A3-231 Verbreden "basis" schuipui achtergevel circa 3,8 m
- A3-301 Opstaande dubbele tuindeuren met zijlichten circa 3,1 m
- A3-302 Opstaande dubbele tuindeuren met zijlichten circa 3,1 m
- A3-310 Opstaande dubbele tuindeuren met zijlichten circa 3,8 m
- A3-311 Opstaande dubbele tuindeuren met zijlichten circa 3,8 m
- A3-001 Onderste delen van kozijn in voorgevel uitvoeren als ondoorzichtig gekleurd glas (klein)
- A4-120 Standaard tuindeuren vergroten
- A4-310 Dakvenster achter trapzide
- A4-510 Dakkapel achter circa 2,2m, niet trapzide
- A4-520 Dakkapel achter circa 3,2m, niet trapzide
- B1-200 Slaapkamer 2 vergroten
- B1-210 Slaapkamer 1 en 3 samenvoegen + vergroten slaapkamer 2
- B1-220 Slaapkamer 1 en 3 samenvoegen en een inloopkast
- B1-221 Slaapkamer 1 en 3 samenvoegen en kast
- B1-230 Slaapkamer 3 wordt inloopkast
- B1-301 Vergroten badkamer
- B1-400 Algesloten zolder met een ruime overloop
- B1-401 Algesloten zolder met een ruime overloop
- B1-402 Algesloten zolder met een kleine overloop
- B1-403 Algesloten zolder met een kleine overloop
- B1-420 Vergroten techniekruimte
- B1-421 Vergroten techniekruimte tulpgevels
- C1-110 Voorstrijp buitenkraan bij voordeur
- C1-170 Voorstrijp buitenkraan achtergevel
- C1-190 Vullwaterafvoer achtergevel

- 1) maatvoering indicatief, hier kunnen geen rechten aan worden ontleend
- 2) keuken conform bouwnummertekening
- 3) voor gevel-indeling zie betreffend woningtype
- 4) positie hwa's volgens gevel tekening
- 5) Positie PV-panelen en dakvenster conform tekening
- 6) 'Gevels en doorsneden blok 7'
- 6) A+ actieve deur

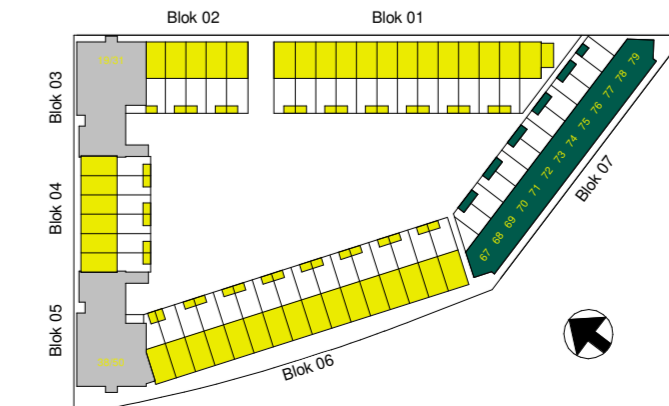

DURA VERMEER
Woningbouw voor de toekomst

Dura Vermeer Bouw Zuid West BV
 Rotterdam Aangepolderen 21
 3045 AP Rotterdam
 Postbus 1886
 3300 BZ Rotterdam
 Telefoon: (0)10 280 85 00
 E-mail: dvr-zw@dura-vermeer.nl

tek. nr : VKO-B1-B7-101 fase : 3b Verkoop
 gezien : JPDV datum : 10-04-2024
 getekend : JBC gewijzigd :
 afmeting : A1+ (594x1251) wijzigingsnummer :
 project : Waterzeil Spijkenisse
 onderdel : Verkoop opties Blok7
 schaal : 1:100
 status : Definitief
 tekennummer : 5043