



Dura Vermeer Bouw Zuid West BV
 Rotterdam Airportplein 21
 3045 AP Rotterdam
 Postbus 1986
 3000 BZ Rotterdam
 Telefoon: (010) 280 85 00
 E-mail: dvb-zw@duravermeer.nl

tek. nr :	VK-064-00	fase :	3b Verkoop
gezien :	JPdV	datum :	10-04-2024
getekend :	JBo	gewijzigd :	
afmeting :	A3	wijzigingsnummer :	
project :	Waterzeil Spijkenisse Blok 6		
onderdeel:	Begane grond bouwnummer 64		

schaal
 1:50
 status
 Definitief
 projectnummer
 5043

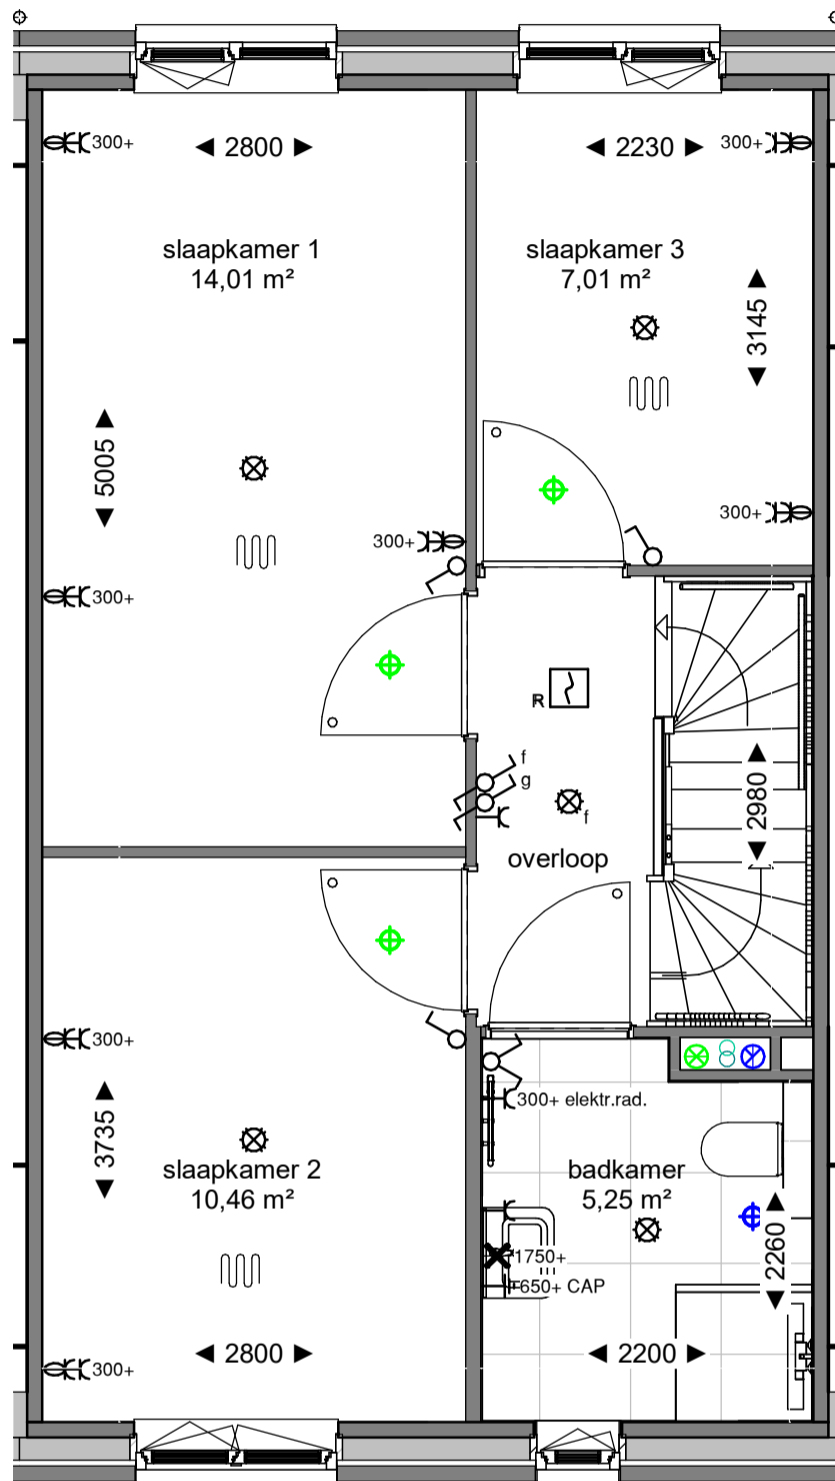


bnr 64
type 2.1

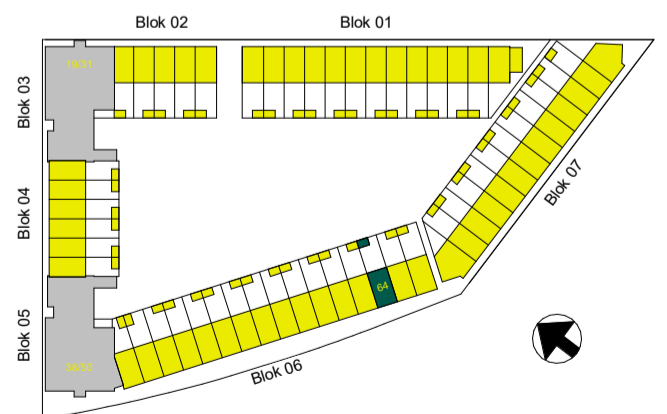


Dura Vermeer Bouw Zuid West BV
Rotterdam Airportplein 21
3045 AP Rotterdam
Postbus 1986
3000 BZ Rotterdam
Telefoon: (010) 280 85 00
E-mail: dvb-zw@duravermeer.nl

tek. nr	: VK-064-01	fase	: 3b Verkoop
gezien	: JPdV	datum	: 10-04-2024
getekend	: JBo	gewijzigd	:
afmeting	: A3	wijzigingsnummer	:
project	: Waterzeil Spijkenisse Blok 6		
onderdeel	: 1e verdieping bouwnummer 64		

schaal
1:50
status
Definitief
projectnummer
5043

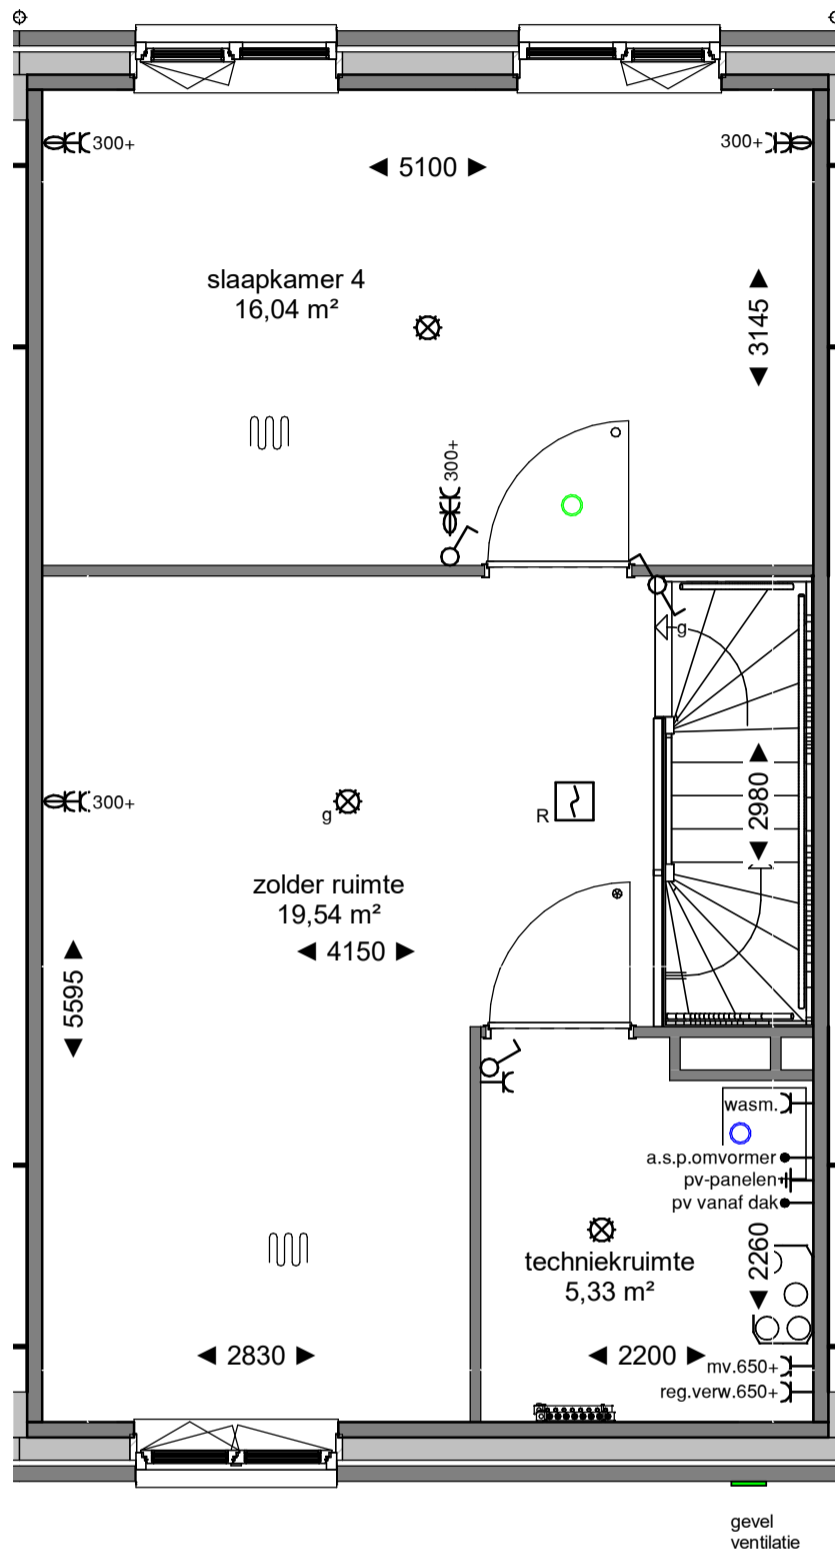


bnr 64
type 2.1

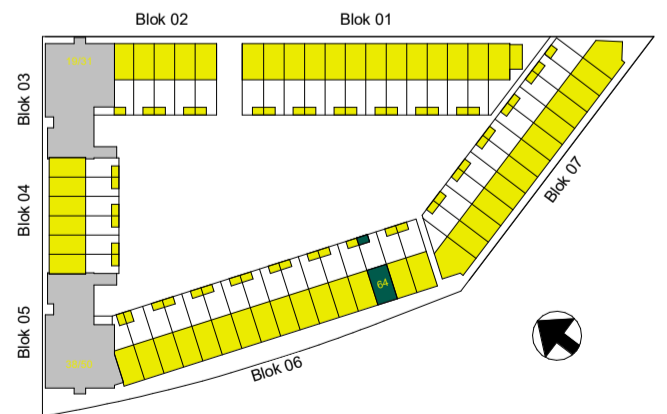


Dura Vermeer Bouw Zuid West BV
Rotterdam Airportplein 21
3045 AP Rotterdam
Postbus 1986
3000 BZ Rotterdam
Telefoon: (010) 280 85 00
E-mail: dvb-zw@duravermeer.nl

tek. nr	: VK-064-02	fase	: 3b Verkoop
gezien	: JPdV	datum	: 10-04-2024
getekend	: JBo	gewijzigd	:
afmeting	: A3	wijzigingsnummer	:
project	: Waterzeil Spijkenisse Blok 6		
onderdeel	: 2e verdieping bouwnummer 64		

schaal
1:50
status
Definitief
projectnummer
5043

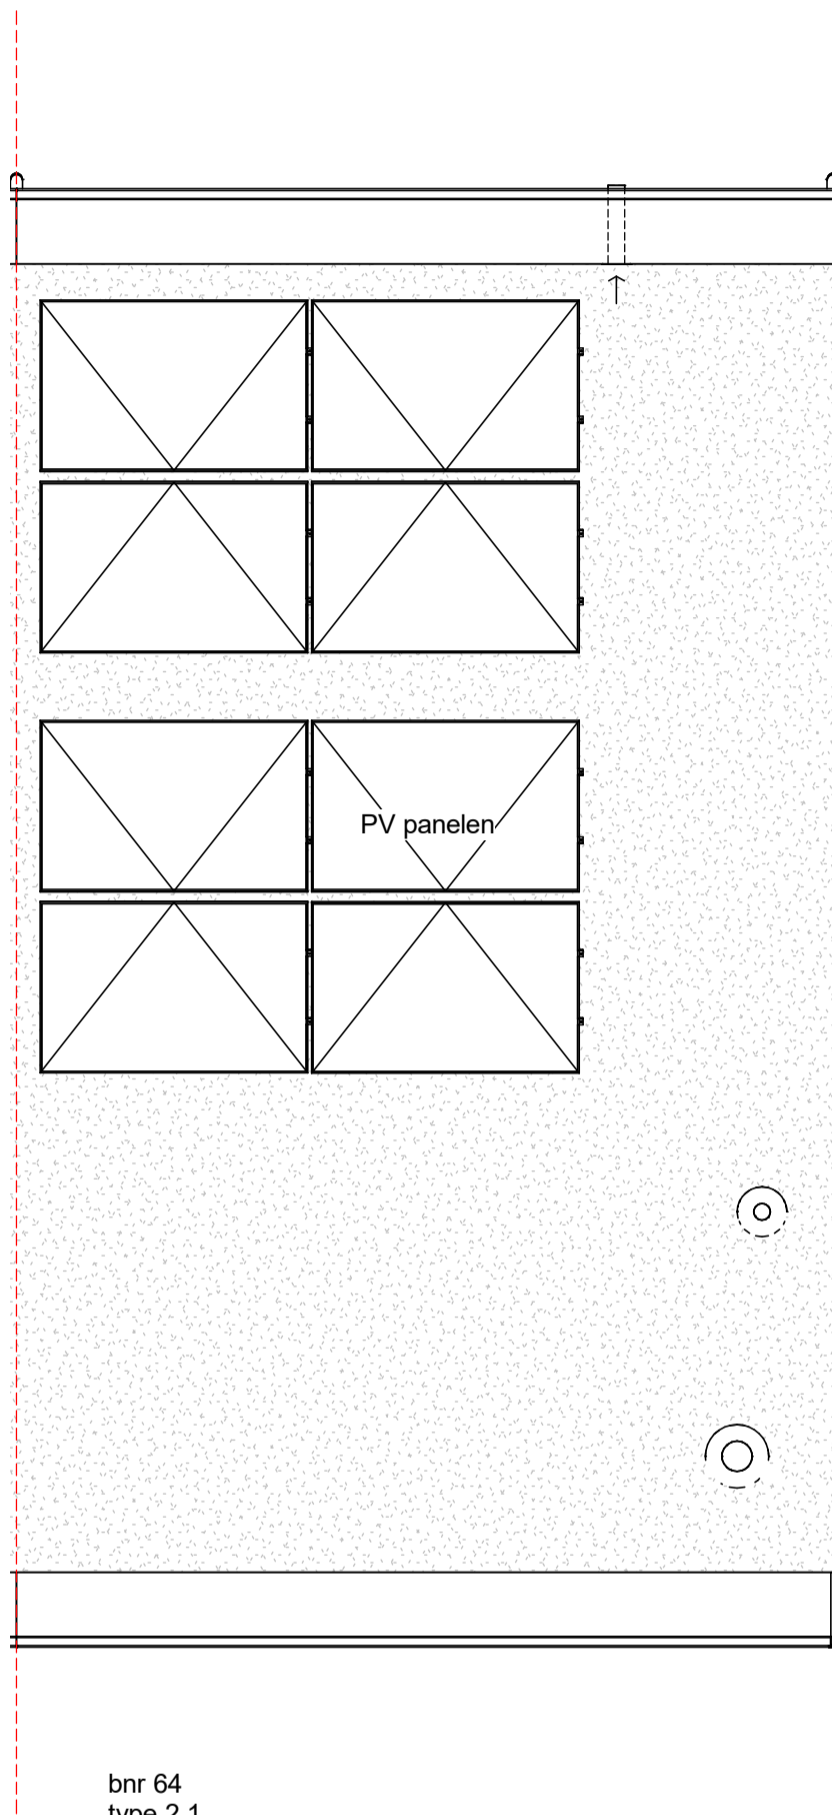

bnr 64
type 2.1

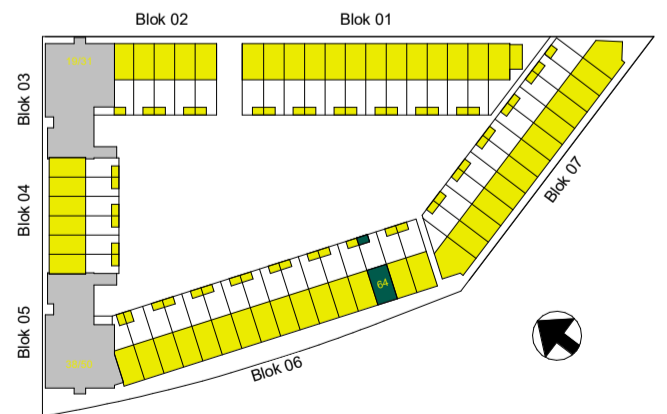

Dura Vermeer Bouw Zuid West BV
Rotterdam Airportplein 21
3045 AP Rotterdam
Postbus 1986
3000 BZ Rotterdam
Telefoon: (010) 280 85 00
E-mail: dvb-zw@duravermeer.nl

tek. nr :	VK-064-03	fase :	3b Verkoop
gezien :	JPdV	datum :	10-04-2024
getekend :	JBo	gewijzigd :	
afmeting :	A3	wijzigingsnummer :	

project : **Waterzeil Spijkenisse Blok 6**

onderdeel: **3e Dak bouwnummer 64**

schaal
1:50
status
Definitief
projectnummer
5043