


Dura Vermeer Bouw Zuid West BV
 Rotterdam Airportplein 21
 3045 AP Rotterdam
 Postbus 1986
 3000 BZ Rotterdam
 Telefoon: (010) 280 85 00
 E-mail: dvb-zw@duravermeer.nl


tek. nr	: VK-077-00	fase	: 3b Verkoop
gezien	: JpdV	datum	: 10-04-2024
getekend	: Jbo	gewijzigd	:
afmeting	: A3	wijzigingsnummer	:

project : **Waterzeil Spijkenisse - blok 7**
 onderdeel: **Begane grond bouwnummer 77**

schaal
 1:50
 status
 Definitief
 projectnummer
 5043

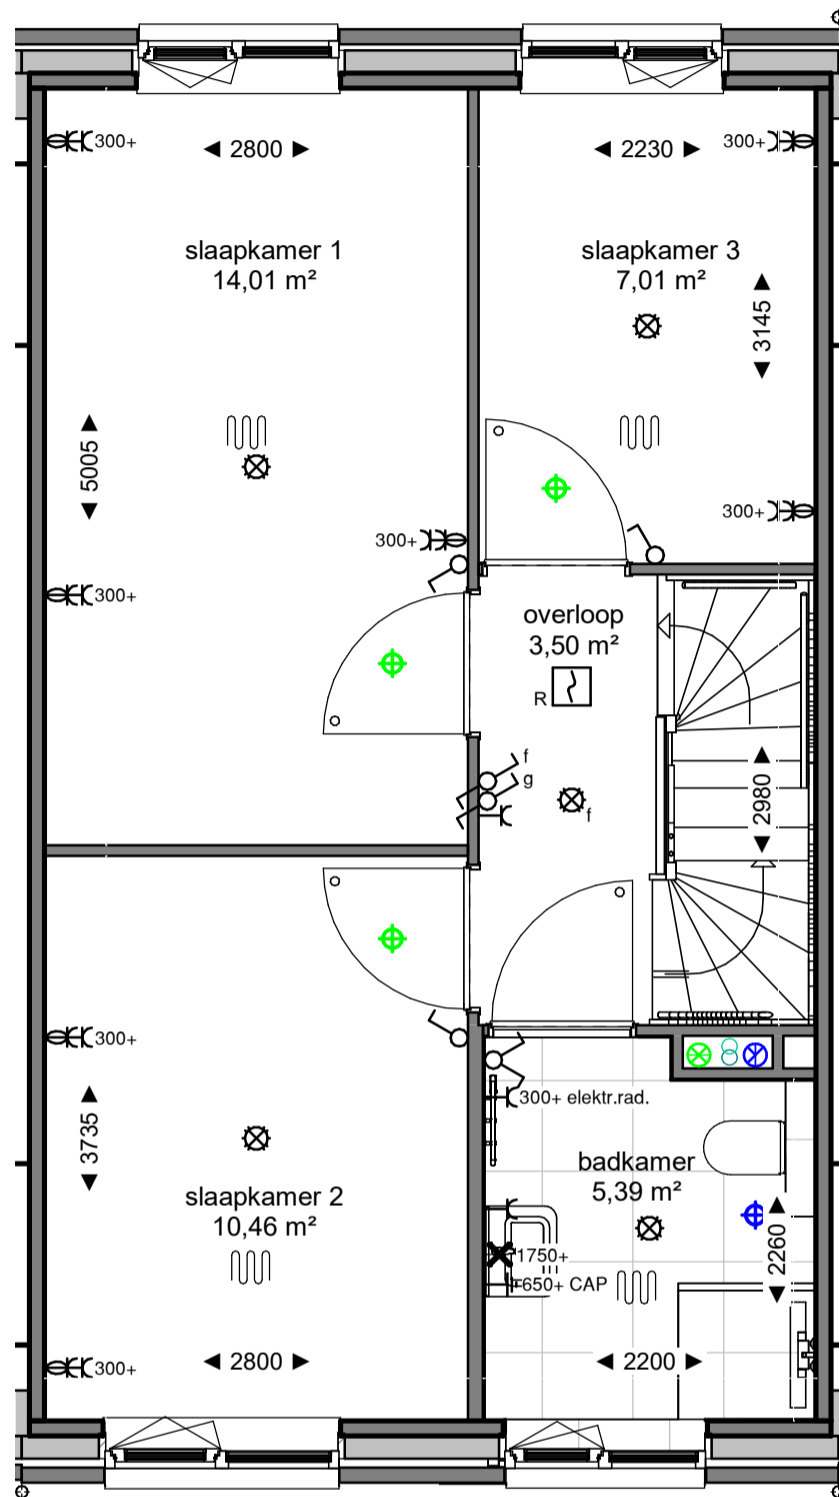

bnr 77
type 1.3a
tuitgevel

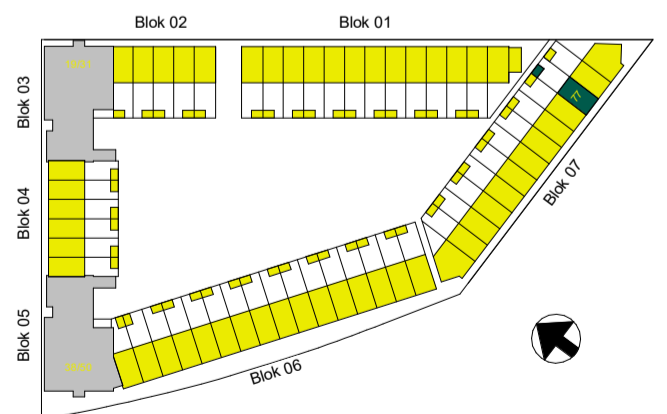

Dura Vermeer Bouw Zuid West BV

Rotterdam Airportplein 21
3045 AP Rotterdam
Postbus 1986
3000 BZ Rotterdam
Telefoon: (010) 280 85 00
E-mail: dvb-zw@duravermeer.nl

tek. nr : **VK-077-01** fase : **3b Verkoop**

gezien : JpdV datum : 10-04-2024


getekend : Jbo gewijzigd :

afmeting : A3 wijzigingsnummer :


project : **Waterzeil Spijkenisse - blok 7**

onderdeel: **1e verdieping bouwnummer 77**

schaal
1:50
status
Definitief
projectnummer
5043

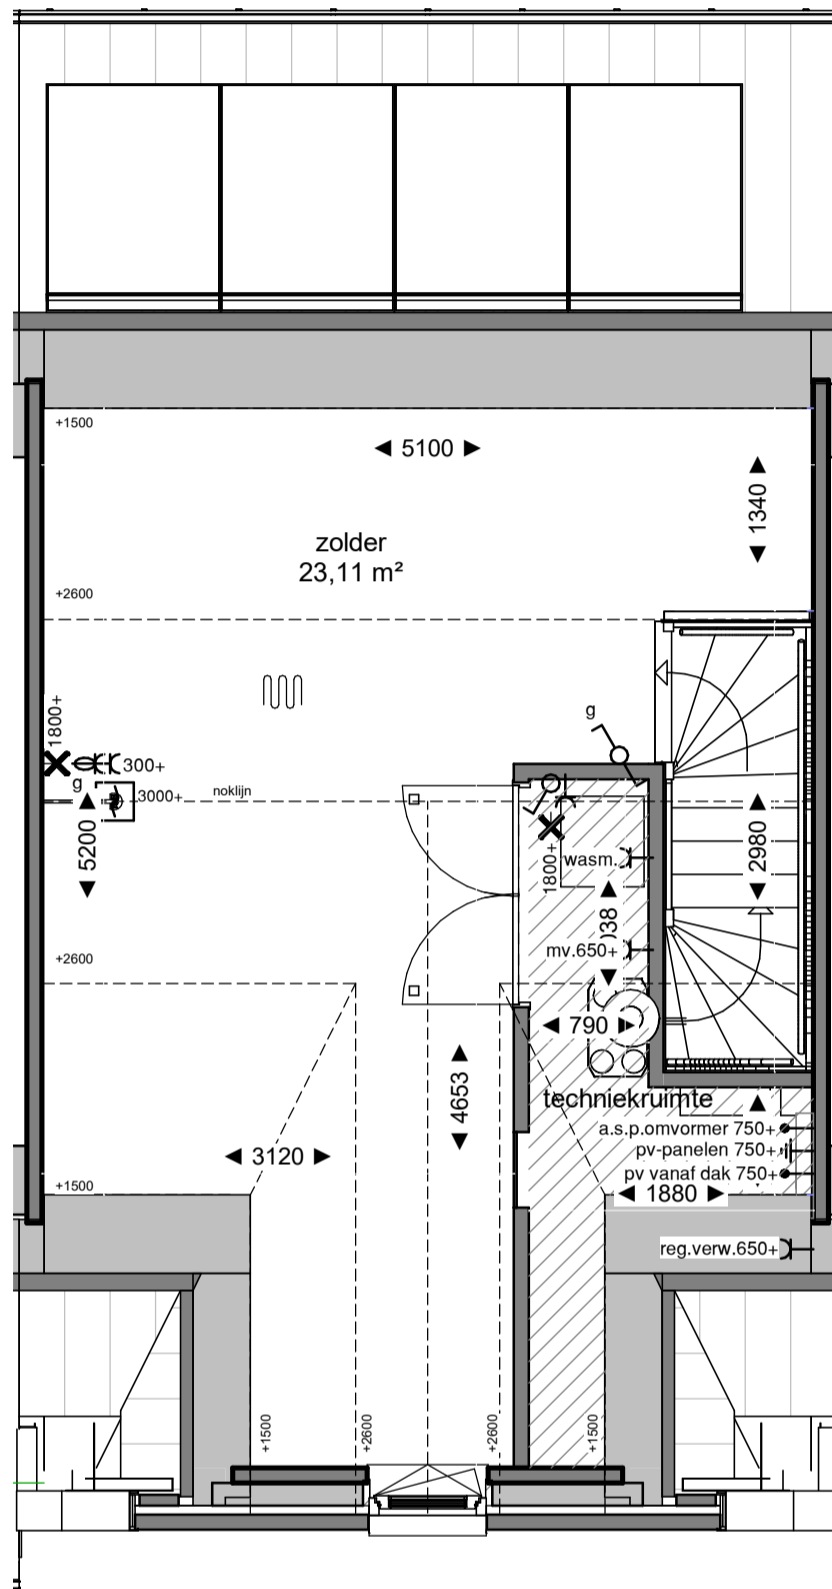

bnr 77
type 1.3a
tuitgevel

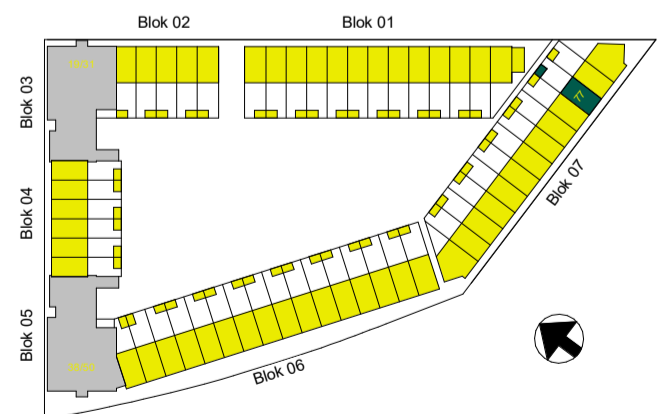

Dura Vermeer Bouw Zuid West BV

Rotterdam Airportplein 21
3045 AP Rotterdam
Postbus 1986
3000 BZ Rotterdam
Telefoon: (010) 280 85 00
E-mail: dvb-zw@duravermeer.nl

tek. nr : **VK-077-02** fase : **3b Verkoop**

gezien : JpdV datum : 10-04-2024


getekend : Jbo gewijzigd :

afmeting : A3 wijzigingsnummer :


project : **Waterzeil Spijkenisse - blok 7**

onderdeel: **2e verdieping bouwnummer 77**

schaal
1:50
status
Definitief
projectnummer
5043

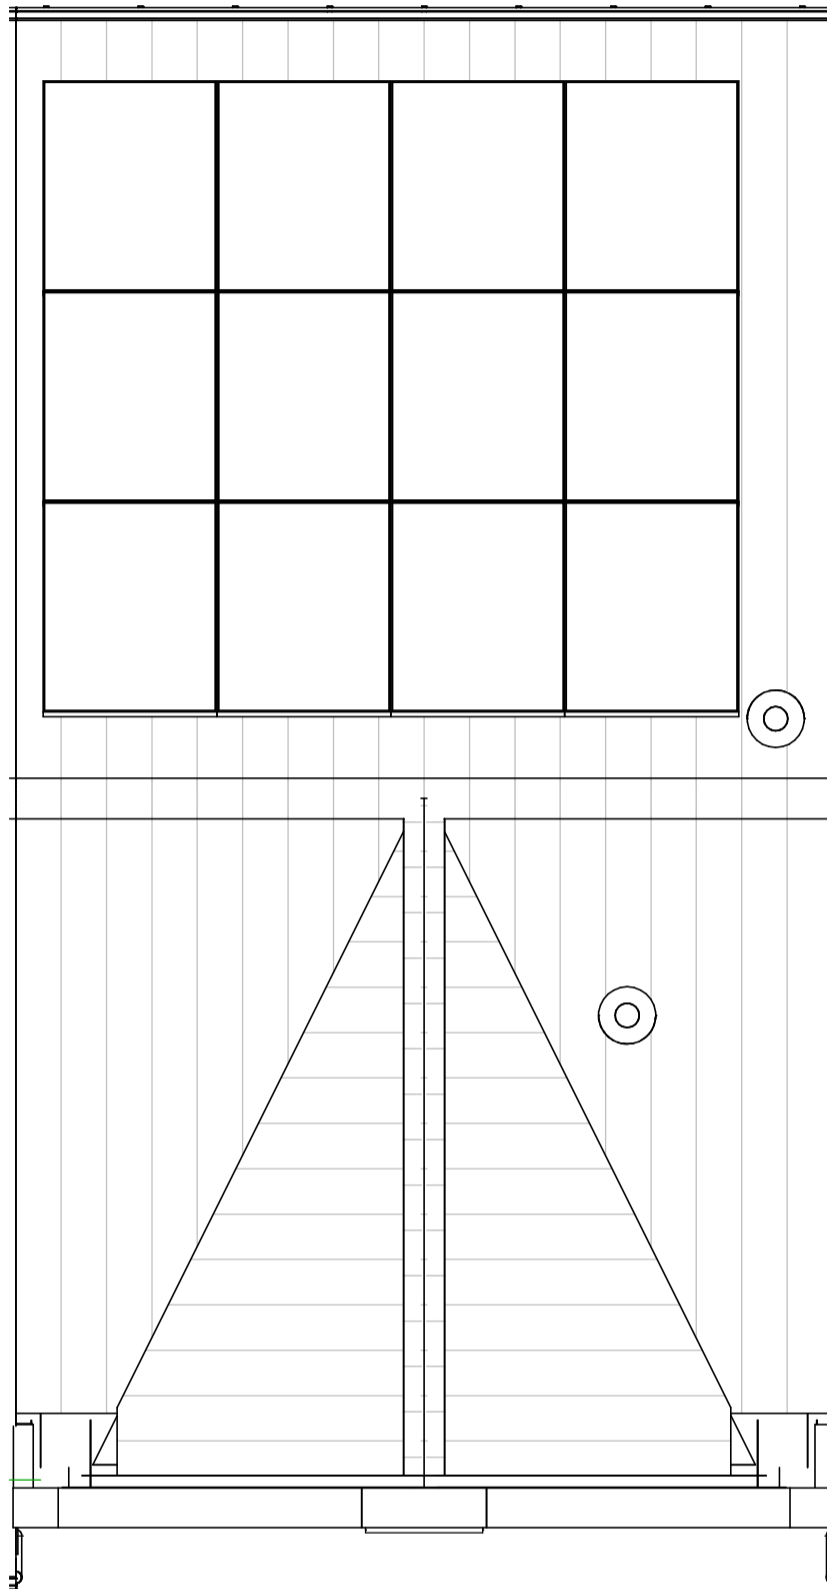

bnr 77
type 1.3a
tuitgevel

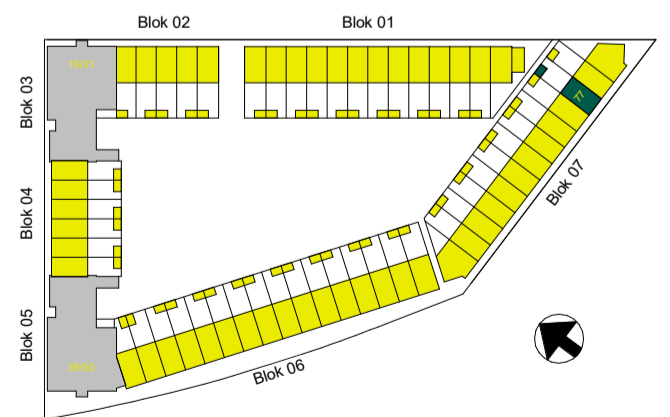

Dura Vermeer Bouw Zuid West BV
Rotterdam Airportplein 21
3045 AP Rotterdam
Postbus 1986
3000 BZ Rotterdam
Telefoon: (010) 280 85 00
E-mail: dvb-zw@duravermeer.nl

tek. nr : **VK-077-03** fase : **3b Verkoop**

gezien : JpdV datum : 10-04-2024

getekend : Jbo gewijzigd :

afmeting : A3 wijzigingsnummer :

project : **Waterzeil Spijkenisse - blok 7**

onderdeel: **3e Dak bouwnummer 77**

schaal
1:50
status
Definitief
projectnummer
5043