





voorgevel




achtergevel

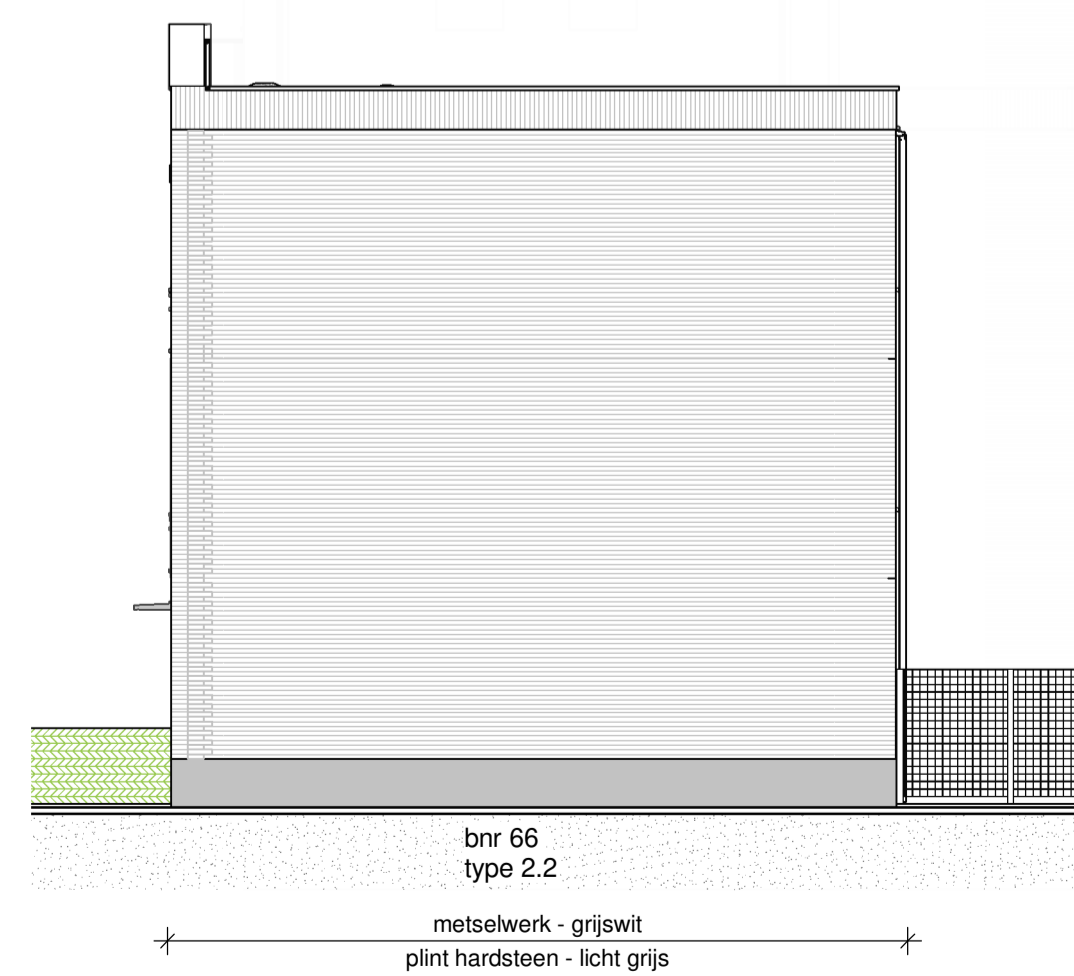


rechtter zijgevel

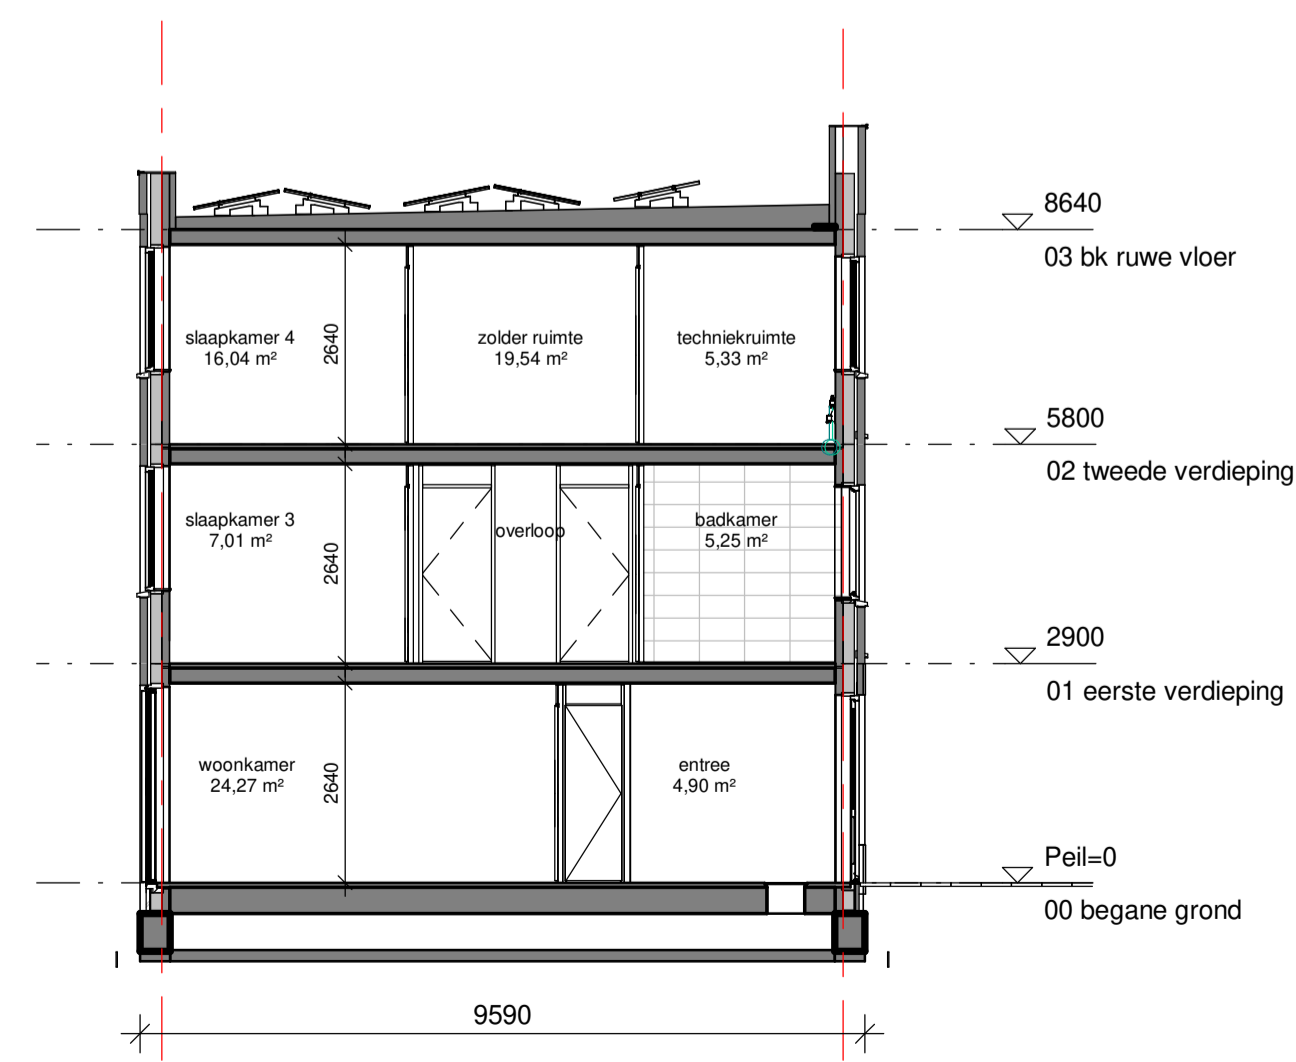

Doorsnede 3b-1

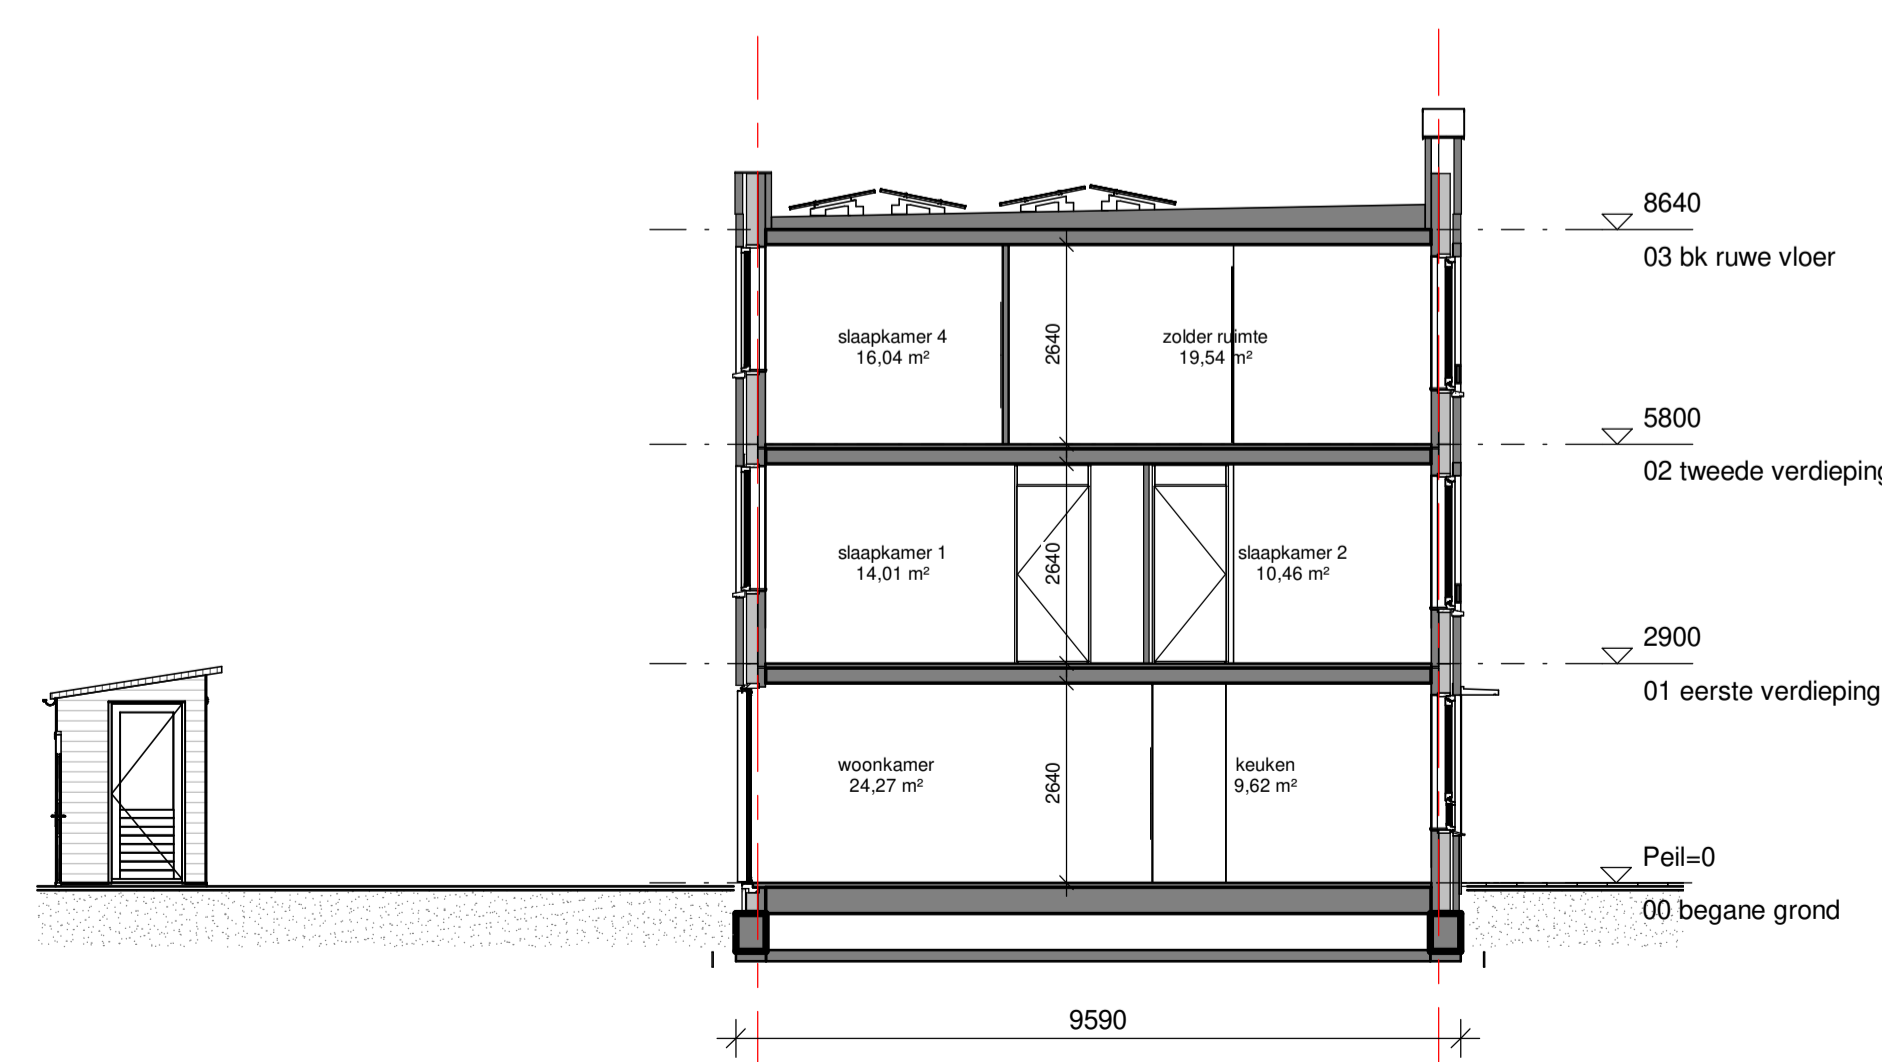

Doorsnede 3b-2

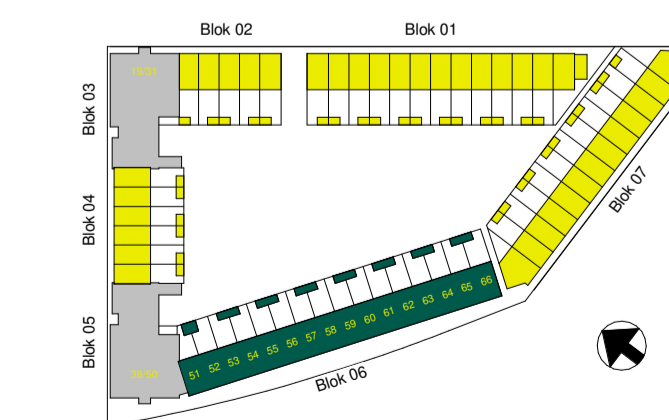

DURA VERMEER
Waarmerk van ambities
 Dura Vermeer Bouw Zuid West BV
 Rotterdam Airportplein 21
 3045 AP Rotterdam
 Postbus 1989
 3000 BZ Rotterdam
 Telefoon: 010 10 280 85 00
 E-mail: oic-zw@dura-vermeer.nl

tek. nr : **VK-B6-201** fase : **3b Verkoop**
 geoten : JPDV datum : 10-04-2024
 getekend : JBo gewijzigd :
 atmeting : A1+ wijzigingsnummer :
 project : **Waterzeil Spijkenisse Blok 6**
 onderdeel: **Gevels en doorsneden**

schaal
 1:100
 status
 Definitief
 projectnummer
 5043