

Dura Vermeer Bouw Zuid West BV  
 Rotterdam Airportplein 21  
 3045 AP Rotterdam  
 Postbus 1986  
 3000 BZ Rotterdam  
 Telefoon: (010) 280 85 00  
 E-mail: [dvb-zw@duravermeer.nl](mailto:dvb-zw@duravermeer.nl)

tek. nr : **VK-060-00**

fase : **3b Verkoop**

gezien : JPdV

datum : 10-04-2024

getekend : JBo

gewijzigd :


afmeting : A3

wijzigingsnummer :


project : **Waterzeil Spijkenisse Blok 6**

onderdeel: **Begane grond bouwnummer 60**

schaal  
 1:50  
 status  
 Definitief  
 projectnummer  
 5043

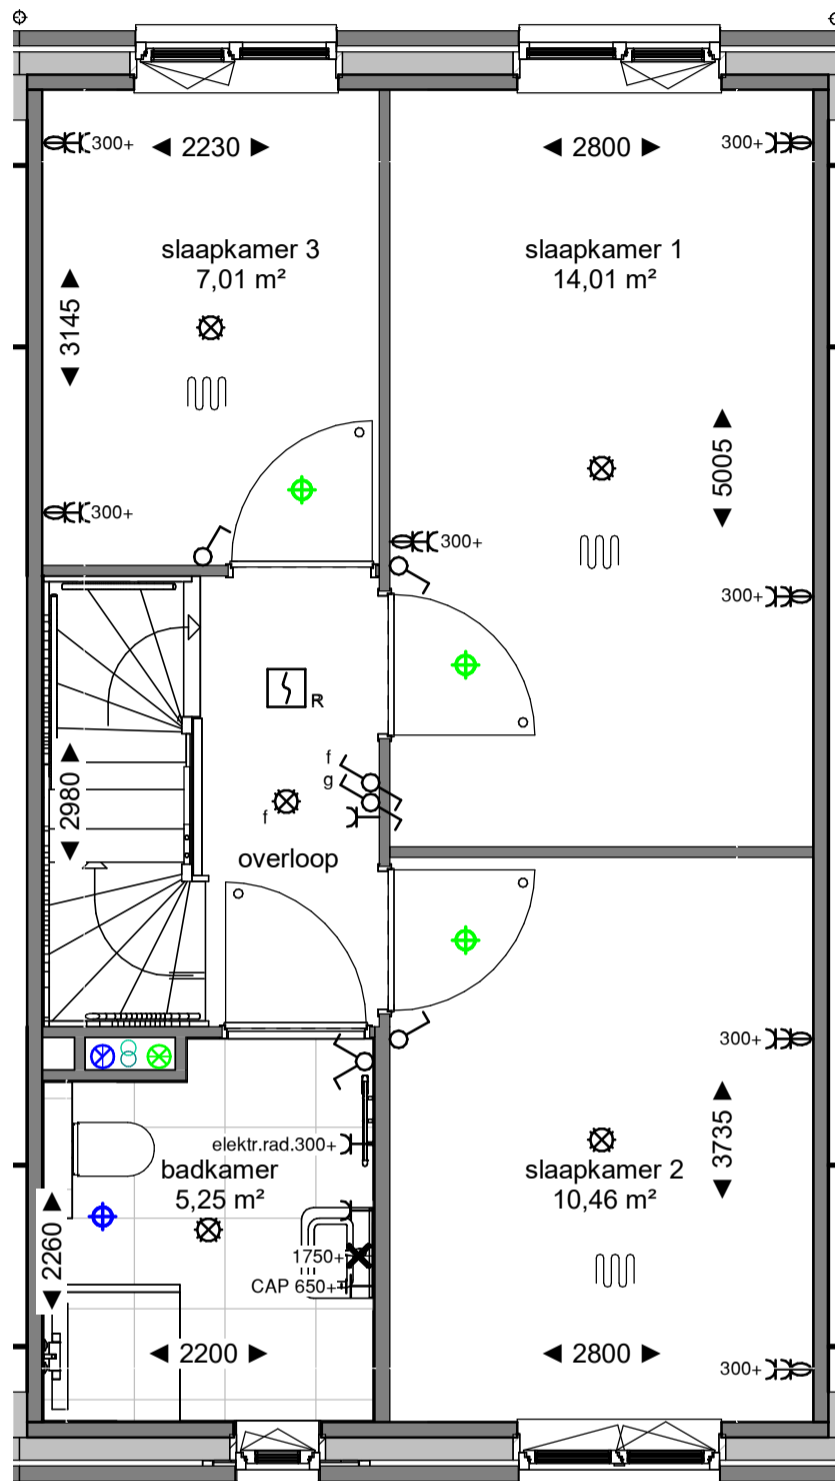


bnr 60  
type 2.1sp

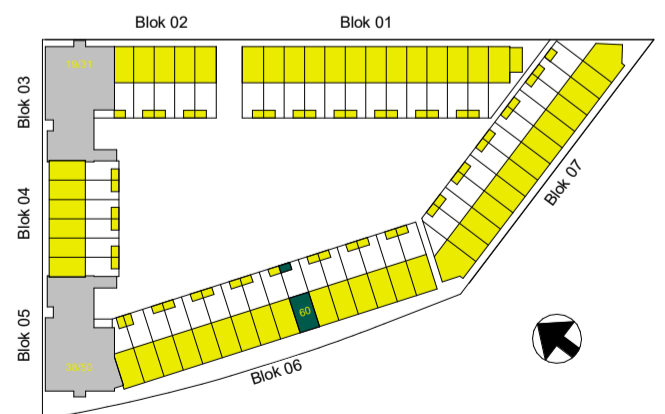

Dura Vermeer Bouw Zuid West BV  
Rotterdam Airportplein 21  
3045 AP Rotterdam  
Postbus 1986  
3000 BZ Rotterdam  
Telefoon: (010) 280 85 00  
E-mail: [dvb-zw@duravermeer.nl](mailto:dvb-zw@duravermeer.nl)


tek. nr	: VK-060-01	fase	: 3b Verkoop
gezien	: JPdV	datum	: 10-04-2024
getekend	: JBo	gewijzigd	:
afmeting	: A3	wijzigingsnummer	:
project	: <b>Waterzeil Spijkenisse Blok 6</b>		
onderdeel	: <b>1e verdieping bouwnummer 60</b>		

schaal  
1:50  
status  
Definitief  
projectnummer  
5043

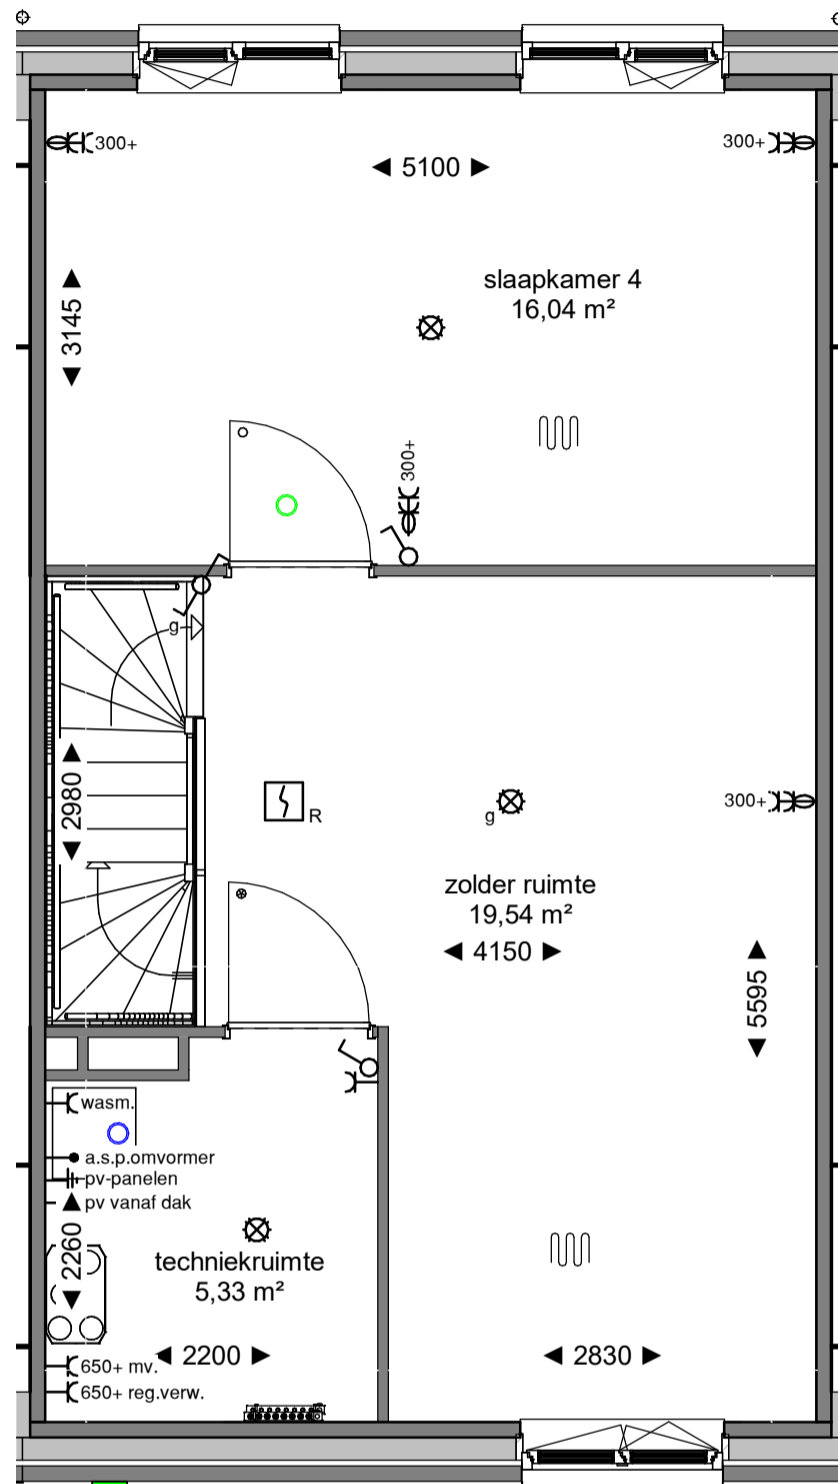

gevel ventilatie

bnr 60  
type 2.1sp

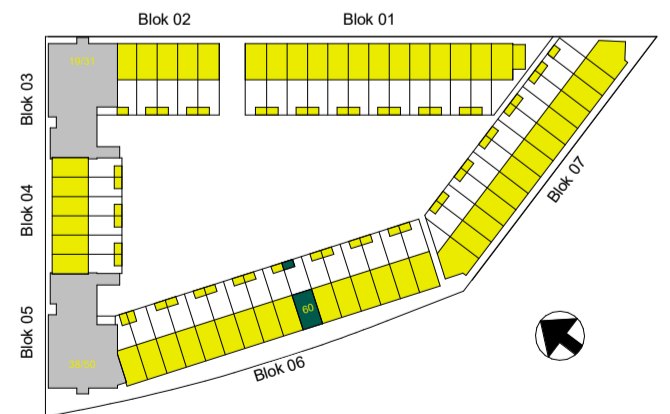

Dura Vermeer Bouw Zuid West BV

Rotterdam Airportplein 21  
3045 AP Rotterdam  
Postbus 1986  
3000 BZ Rotterdam  
Telefoon: (010) 280 85 00  
E-mail: [dvb-zw@duravermeer.nl](mailto:dvb-zw@duravermeer.nl)

tek. nr : **VK-060-02** fase : **3b Verkoop**

gezien : JpDv datum : 10-04-2024


getekend : JBo gewijzigd :

afmeting : A3 wijzigingsnummer :


project : **Waterzeil Spijkenisse Blok 6**

onderdeel: **2e verdieping bouwnummer 60**

schaal  
1:50  
status  
Definitief  
projectnummer  
5043

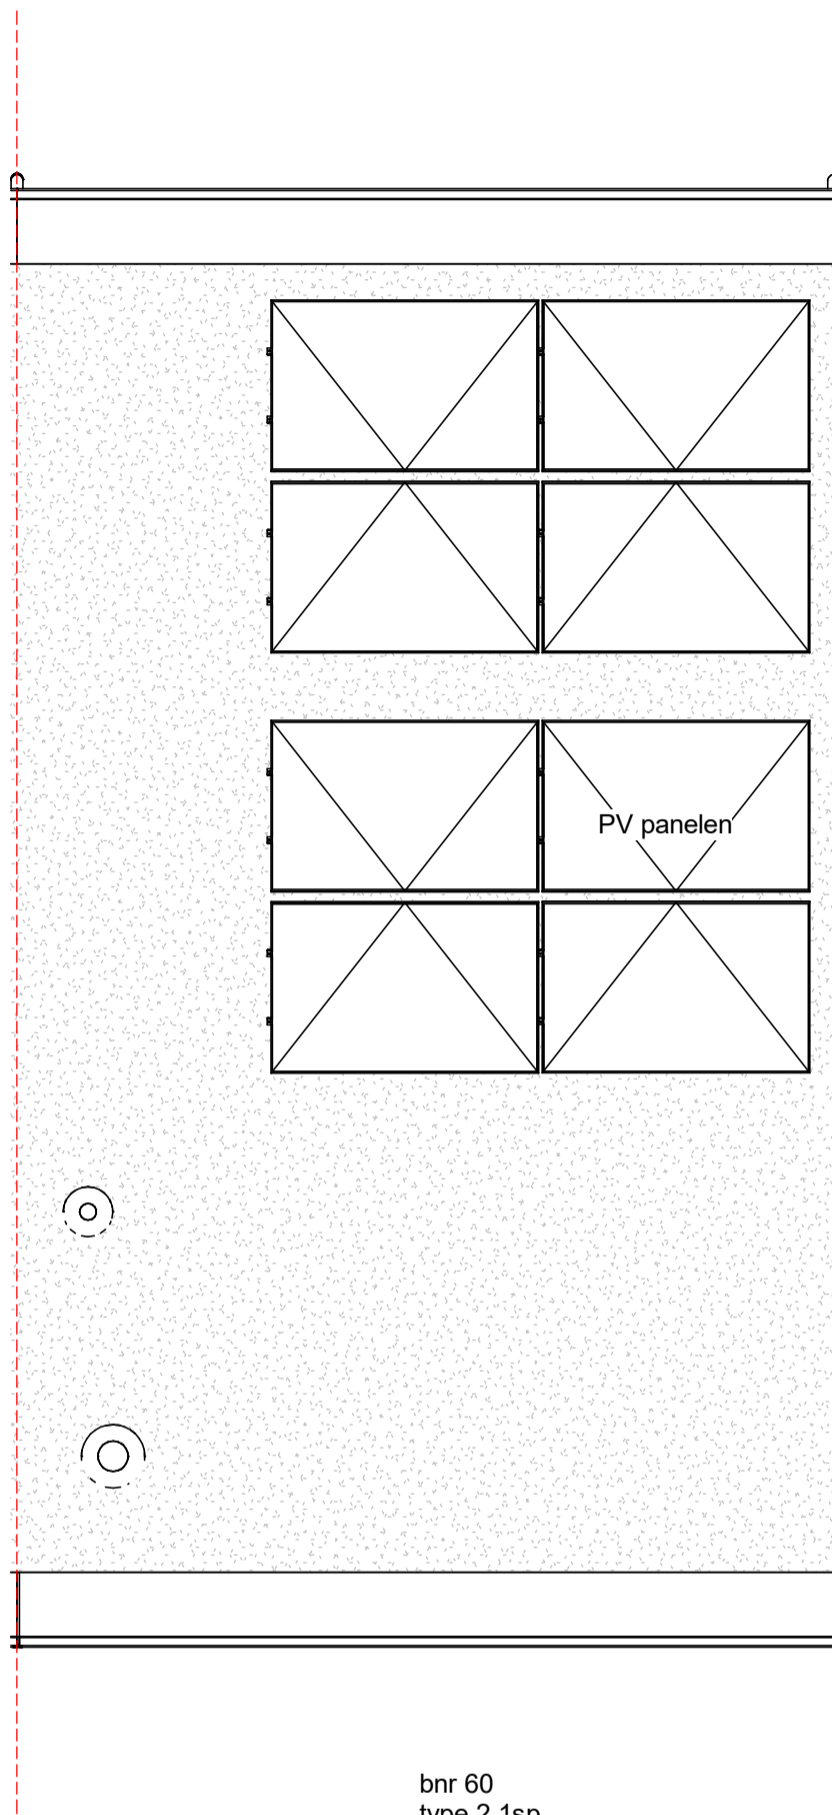

bnr 60  
type 2.1sp

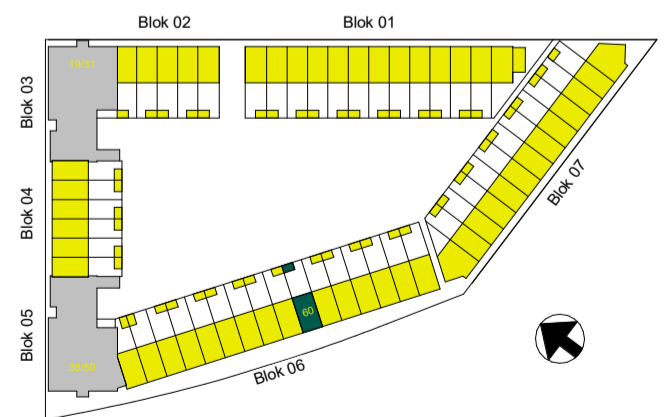

Dura Vermeer Bouw Zuid West BV  
 Rotterdam Airportplein 21  
 3045 AP Rotterdam  
 Postbus 1986  
 3000 BZ Rotterdam  
 Telefoon: (010) 280 85 00  
 E-mail: [dvb-zw@duravermeer.nl](mailto:dvb-zw@duravermeer.nl)

tek. nr : **VK-060-03** fase : **3b Verkoop**

gezien : JPdV datum : 10-04-2024

getekend : JBo gewijzigd :

afmeting : A3 wijzigingsnummer :

project : **Waterzeil Spijkenisse Blok 6**

onderdeel: **3e Dak bouwnummer 60**

schaal  
 1:50  
 status  
 Definitief  
 projectnummer  
 5043