


Begane grond

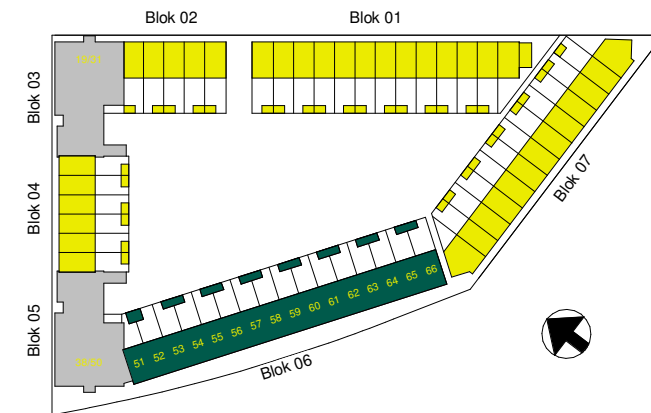

- renwvooi**
- Inrichting openbare ruimte wordt door deurden aangelegd.
  - Alle maten in deze tekening zijn circa maten.
  - Hier kunnen dan ook geen rechten aan worden ontleend.
- ▲ entree woning
  - haag 1,0m
  - betontegeles 40x60
  - ⌣ hekwerk met deur
  - gaas hekwerk met hedera beplanting, streefhoogte maximaal 180 cm
  - optie uitbouw

**DURAVERMEER**  
*Naar aanpak van ambities*

Dura Vermeer Bouw Zuid West BV  
 Rotterdam Airportplein 21  
 3045 AP Rotterdam  
 Postbus 1986  
 3000 BZ Rotterdam  
 Telefoon: (010) 280 85 00  
 E-mail: dvr-zw@duravermeer.nl

tek. nr : **VK-B6-100** fase : **3b Verkoop**

gezien : JPDV datum : 10-04-2024

getekend : jbo gewijzigd :

afmeting : A2++ wijzigingsnummer :

project : **Waterzeil Spijkenisse Blok 6**

onderdeel: **Blok overzicht**

schaal  
 1:100  
 status  
 Definitief  
 projectnummer  
 5043