


Dura Vermeer Bouw Zuid West BV
 Rotterdam Airportplein 21
 3045 AP Rotterdam
 Postbus 1986
 3000 BZ Rotterdam
 Telefoon: (010) 280 85 00
 E-mail: dvb-zw@duravermeer.nl


tek. nr	: VK-072-00	fase	: 3b Verkoop
gezien	: JpdV	datum	: 10-04-2024
getekend	: Jbo	gewijzigd	:
afmeting	: A3	wijzigingsnummer	:

project : **Waterzeil Spijkenisse - blok 7**
 onderdeel: **Begane grond bouwnummer 72**

schaal
 1:50
 status
 Definitief
 projectnummer
 5043

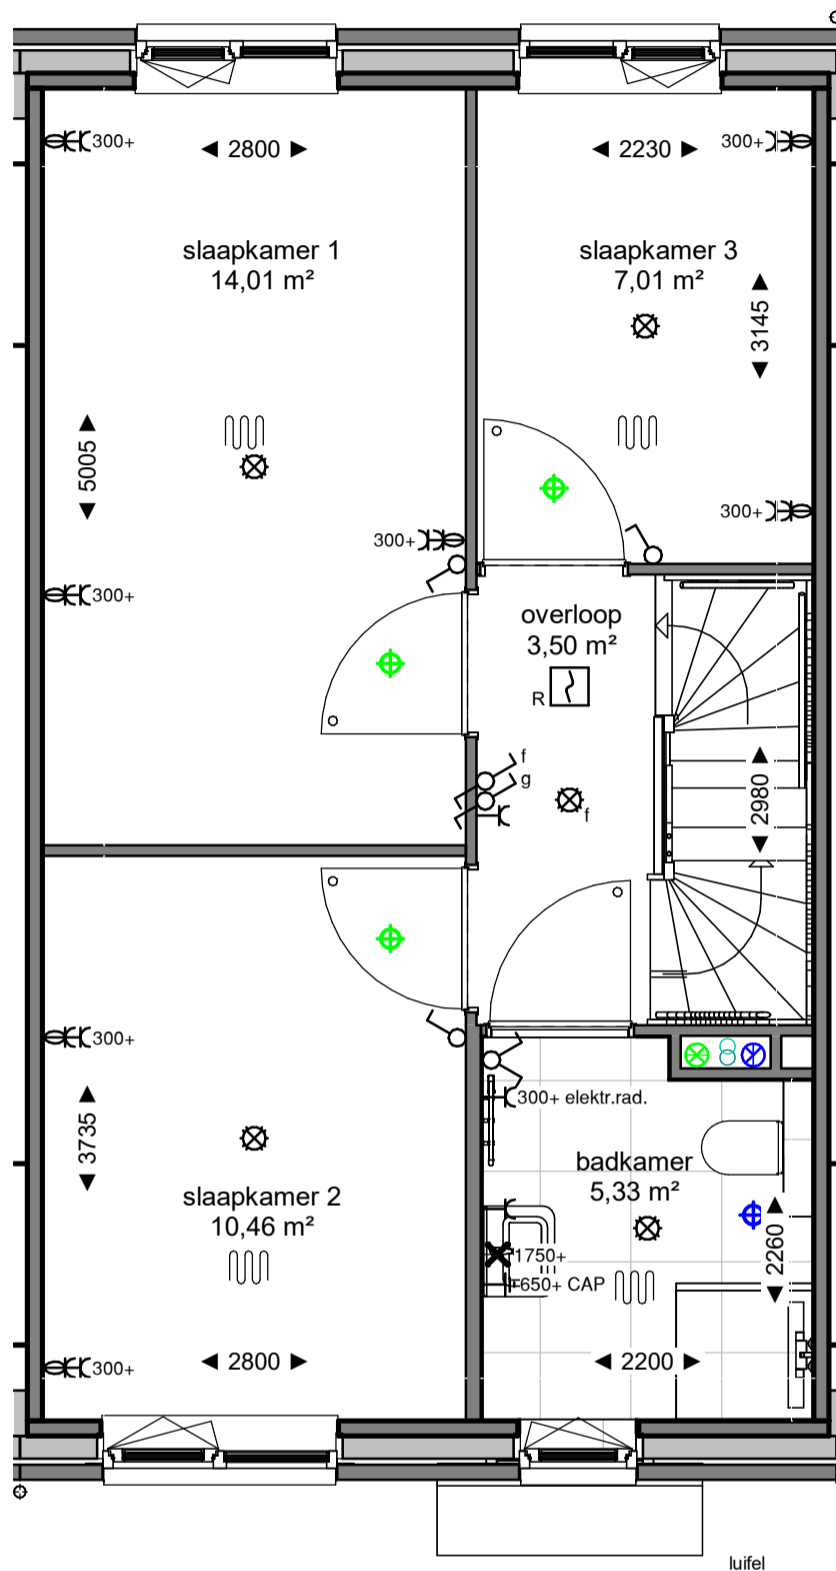

bnr 72
type 1.4a

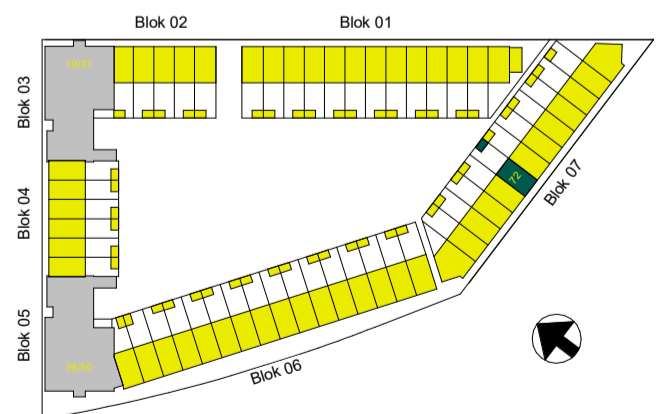


Dura Vermeer Bouw Zuid West BV
 Rotterdam Airportplein 21
 3045 AP Rotterdam
 Postbus 1986
 3000 BZ Rotterdam
 Telefoon: (010) 280 85 00
 E-mail: dvb-zw@duravermeer.nl


tek. nr	: VK-072-01	fase	: 3b Verkoop
gezien	: JpdV	datum	: 10-04-2024
getekend	: Jbo	gewijzigd	:
afmeting	: A3	wijzigingsnummer	:

project : **Waterzeil Spijkenisse - blok 7**
 onderdeel: **1e verdieping bouwnummer 72**

schaal
 1:50
 status
 Definitief
 projectnummer
 5043

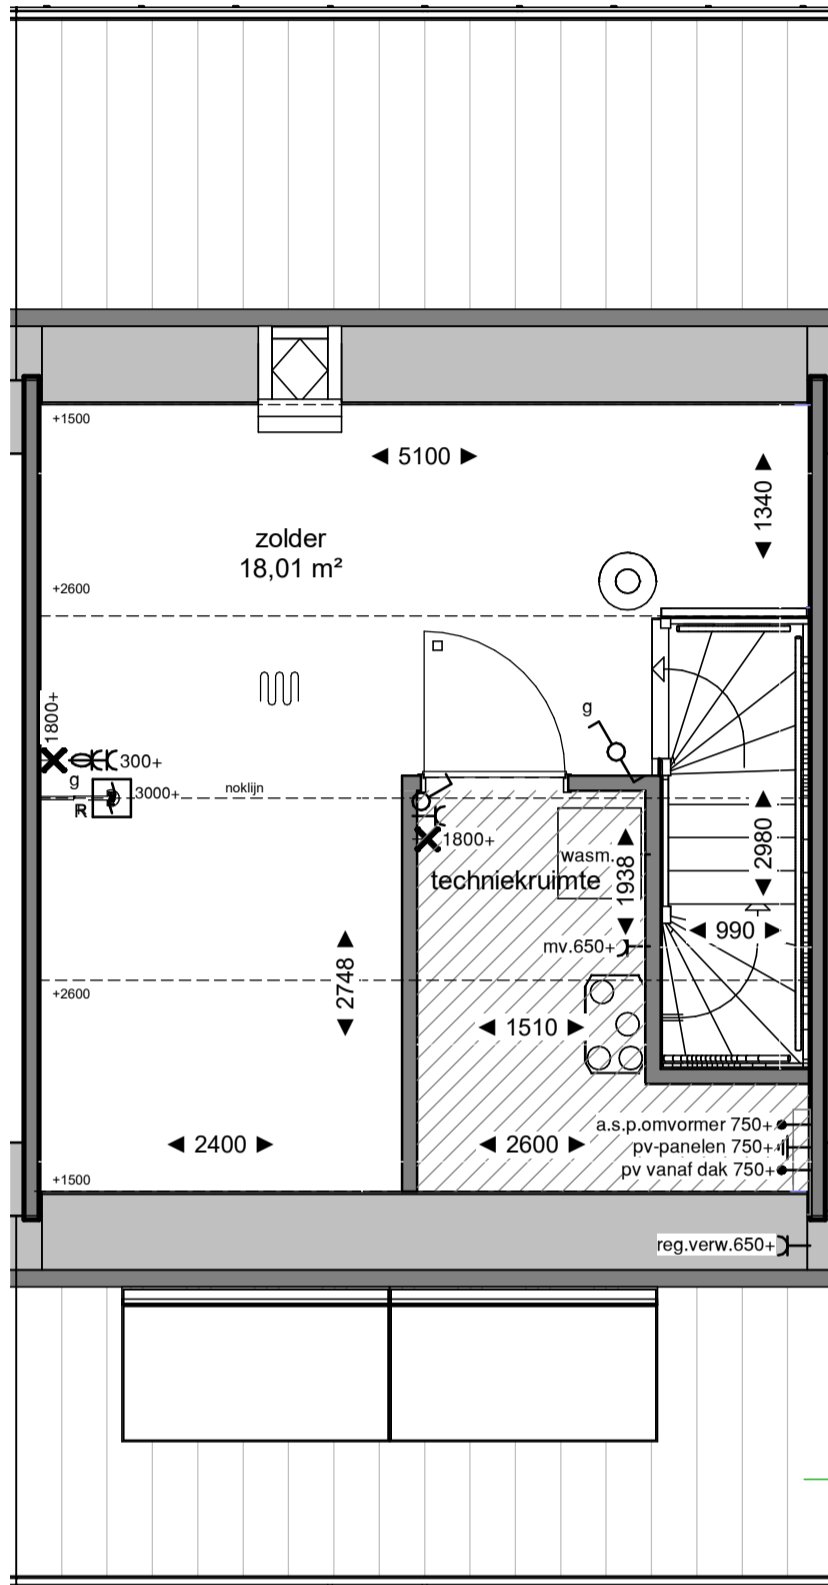


bnr 72
type 1.4a

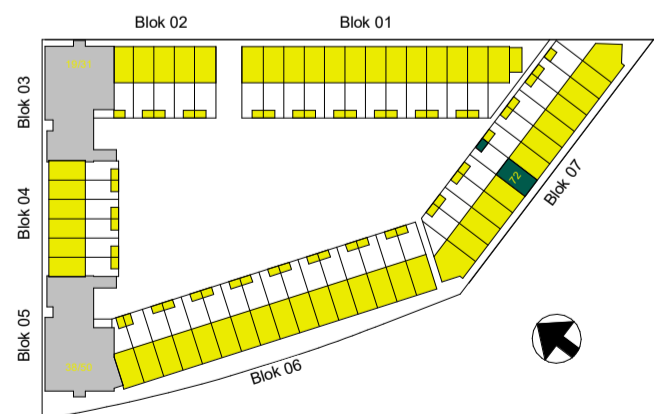


Dura Vermeer Bouw Zuid West BV
Rotterdam Airportplein 21
3045 AP Rotterdam
Postbus 1986
3000 BZ Rotterdam
Telefoon: (010) 280 85 00
E-mail: dvb-zw@duravermeer.nl

tek. nr	: VK-072-02	fase	: 3b Verkoop
gezien	: JpdV	datum	: 10-04-2024
getekend	: Jbo	gewijzigd	:
afmeting	: A3	wijzigingsnummer	:
project	: Waterzeil Spijkenisse - blok 7		
onderdeel	: 2e verdieping bouwnummer 72		

schaal
1:50
status
Definitief
projectnummer
5043

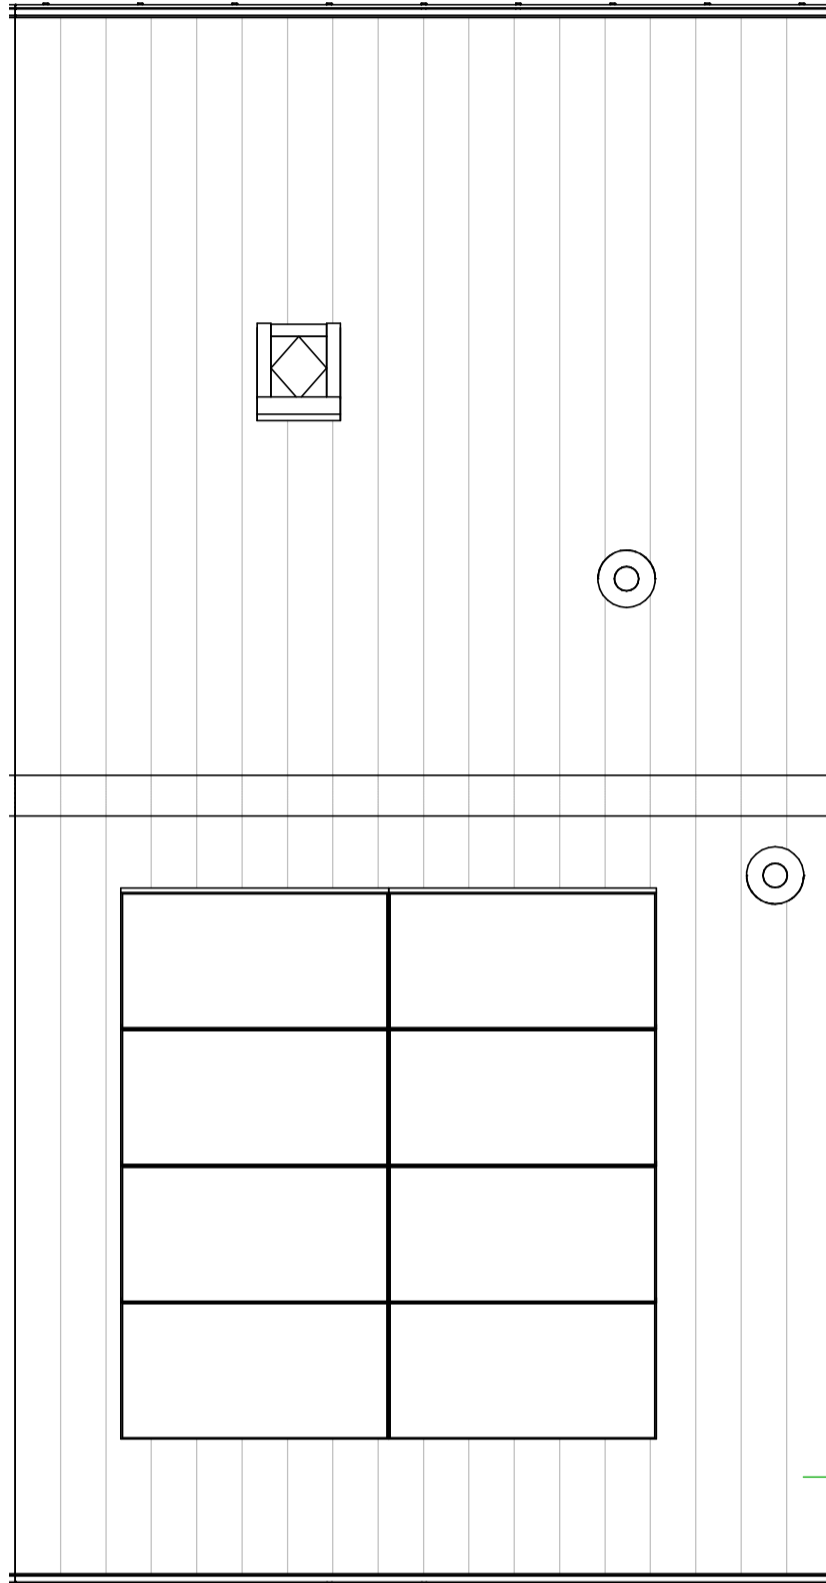

bnr 72
type 1.4a

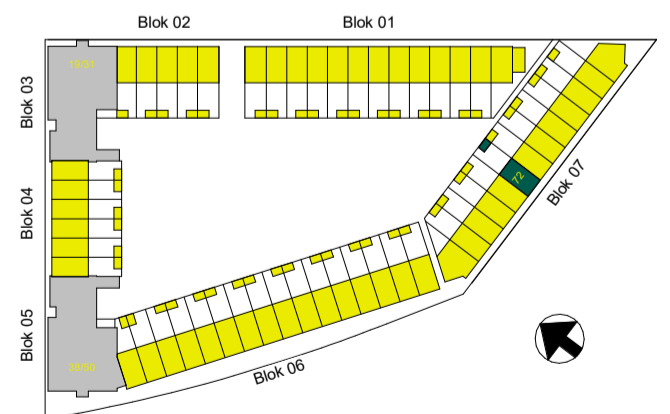

Dura Vermeer Bouw Zuid West BV
 Rotterdam Airportplein 21
 3045 AP Rotterdam
 Postbus 1986
 3000 BZ Rotterdam
 Telefoon: (010) 280 85 00
 E-mail: dvb-zw@duravermeer.nl

tek. nr	: VK-072-03	fase	: 3b Verkoop
gezien	: JpdV	datum	: 10-04-2024
getekend	: Jbo	gewijzigd	:
afmeting	: A3	wijzigingsnummer	:

project : **Waterzeil Spijkenisse - blok 7**

onderdeel: **3e Dak bouwnummer 72**

schaal
 1:50
 status
 Definitief
 projectnummer
 5043