



Dura Vermeer Bouw Zuid West BV
 Rotterdam Airportplein 21
 3045 AP Rotterdam
 Postbus 1986
 3000 BZ Rotterdam
 Telefoon: (010) 280 85 00
 E-mail: dvb-zw@duravermeer.nl

| | | | |
|-----------|---------------------------------------|------------------|--------------|
| tek. nr | : VK-053-00 | fase | : 3b Verkoop |
| gezien | : JpDv | datum | : 10-04-2024 |
| getekend | : JBo | gewijzigd | : |
| afmeting | : A3 | wijzigingsnummer | : |
| project | : Waterzeil Spijkenisse Blok 6 | | |
| onderdeel | : Begane grond bouwnummer 53 | | |

schaal
 1:50
 status
 Definitief
 projectnummer
 5043

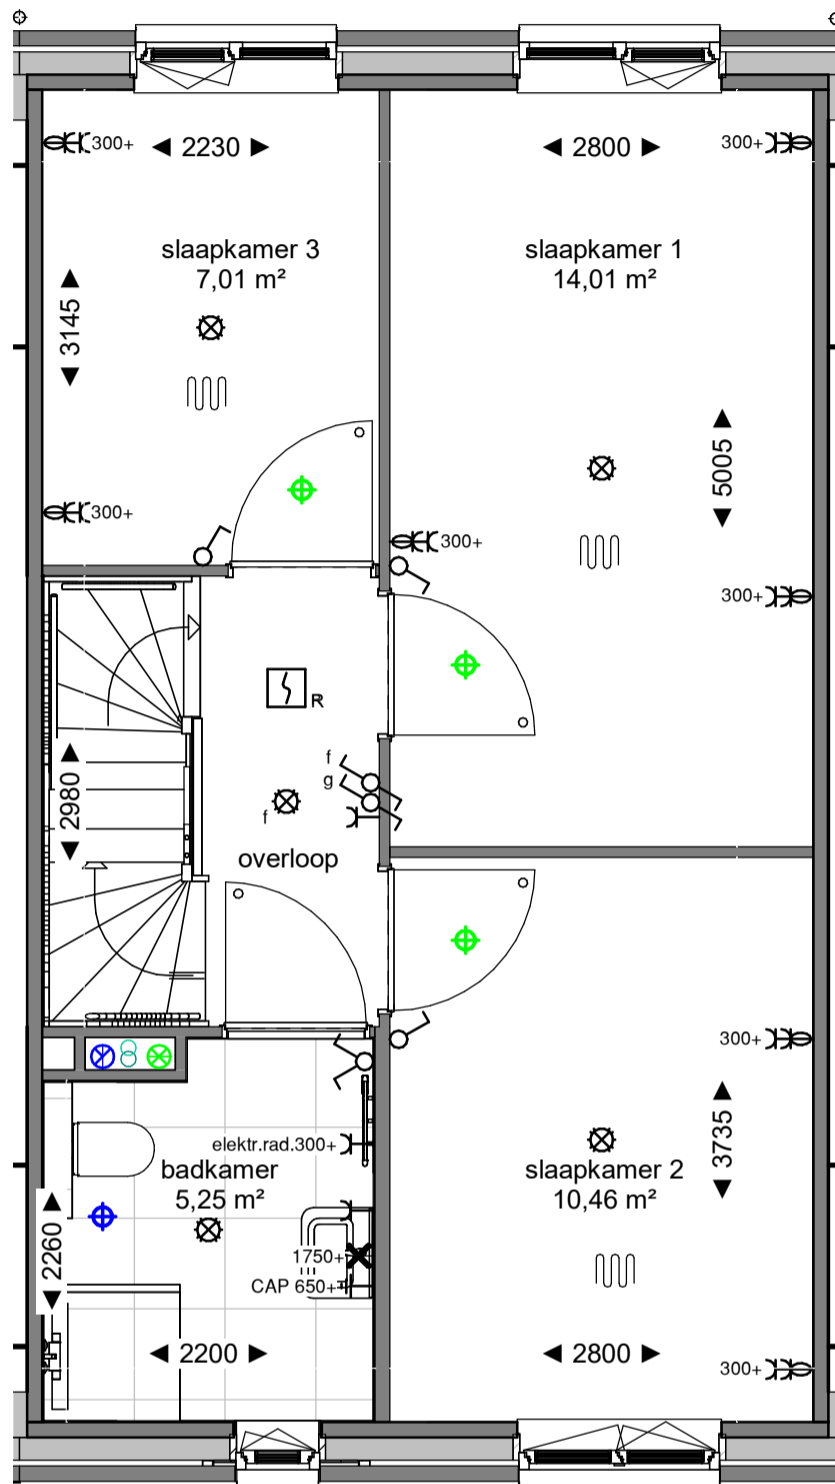

bnr 53
type 2.1sp

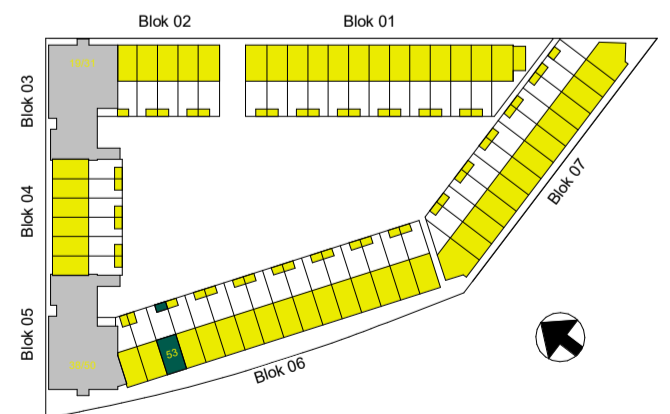


Dura Vermeer Bouw Zuid West BV
 Rotterdam Airportplein 21
 3045 AP Rotterdam
 Postbus 1986
 3000 BZ Rotterdam
 Telefoon: (010) 280 85 00
 E-mail: dvb-zw@duravermeer.nl


| | | | |
|----------|-------------|------------------|--------------|
| tek. nr | : VK-053-01 | fase | : 3b Verkoop |
| gezien | : JPdV | datum | : 10-04-2024 |
| getekend | : JBo | gewijzigd | : |
| afmeting | : A3 | wijzigingsnummer | : |

project : **Waterzeil Spijkenisse Blok 6**
 onderdeel: **1e verdieping bouwnummer 53**

schaal
 1:50
 status
 Definitief
 projectnummer
 5043

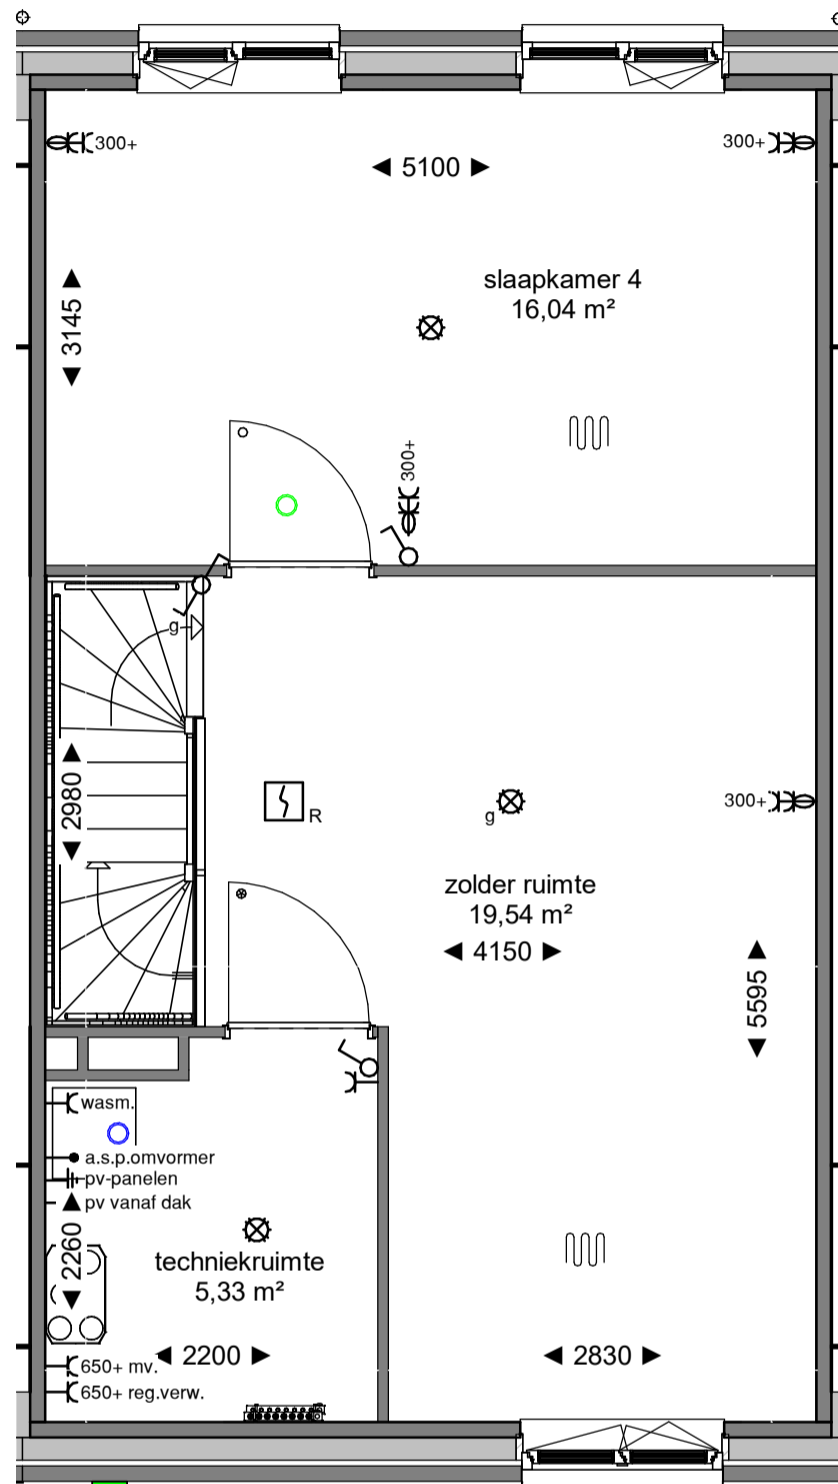

bnr 53
type 2.1sp

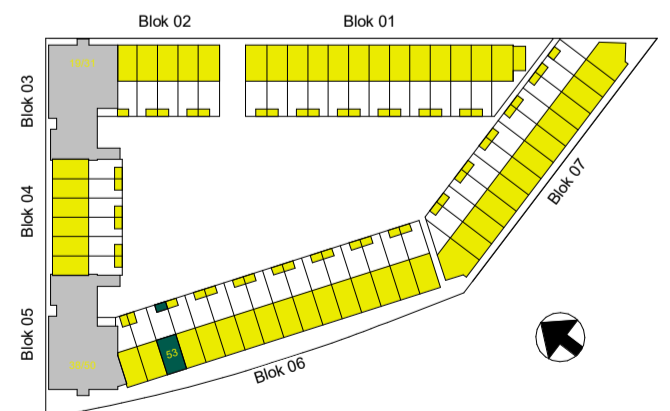

Dura Vermeer Bouw Zuid West BV

Rotterdam Airportplein 21
3045 AP Rotterdam
Postbus 1986
3000 BZ Rotterdam
Telefoon: (010) 280 85 00
E-mail: dvb-zw@duravermeer.nl

tek. nr : **VK-053-02** fase : **3b Verkoop**

gezien : JPdV datum : 10-04-2024


getekend : JBo gewijzigd :

afmeting : A3 wijzigingsnummer :


project : **Waterzeil Spijkenisse Blok 6**

onderdeel: **2e verdieping bouwnummer 53**

schaal
1:50
status
Definitief
projectnummer
5043

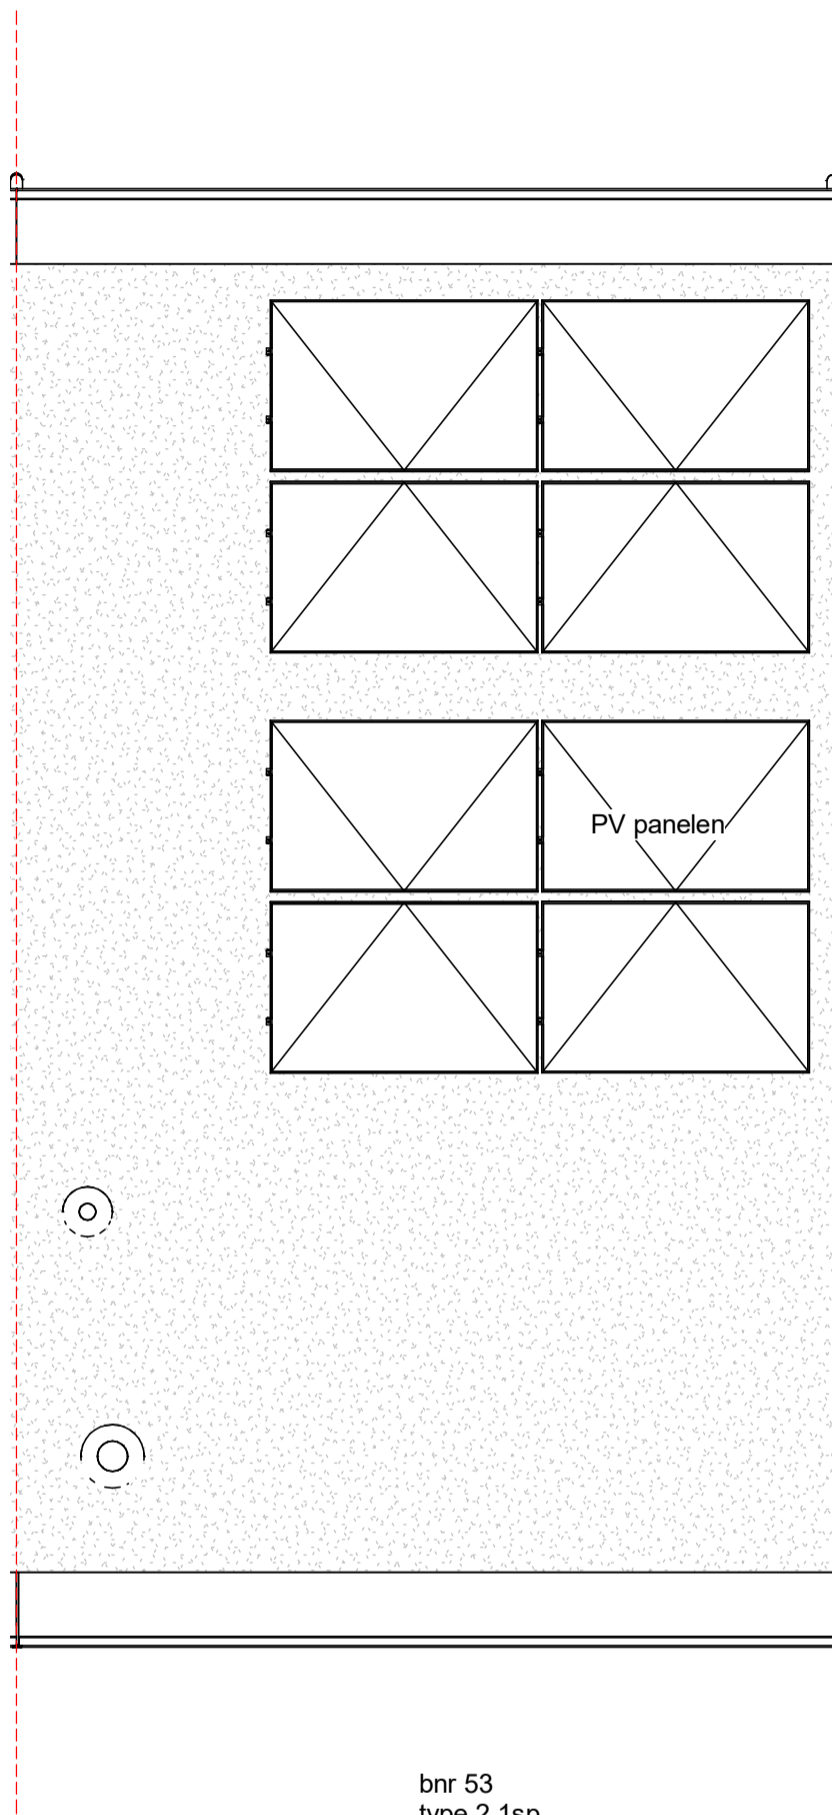

bnr 53
type 2.1sp

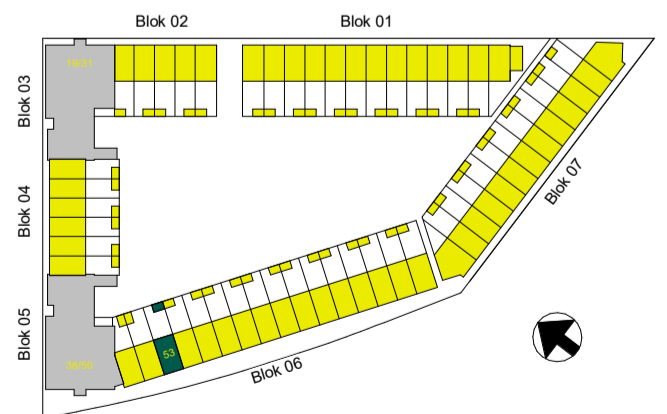

Dura Vermeer Bouw Zuid West BV
 Rotterdam Airportplein 21
 3045 AP Rotterdam
 Postbus 1986
 3000 BZ Rotterdam
 Telefoon: (010) 280 85 00
 E-mail: dvb-zw@duravermeer.nl

tek. nr : **VK-053-03** fase : **3b Verkoop**

gezien : JPdV datum : 10-04-2024

getekend : JBo gewijzigd :

afmeting : A3 wijzigingsnummer :

project : **Waterzeil Spijkenisse Blok 6**

onderdeel: **3e Dak bouwnummer 53**

schaal
 1:50
 status
 Definitief
 projectnummer
 5043