


Dura Vermeer Bouw Zuid West BV
 Rotterdam Airportplein 21
 3045 AP Rotterdam
 Postbus 1986
 3000 BZ Rotterdam
 Telefoon: (010) 280 85 00
 E-mail: dvb-zw@duravermeer.nl


tek. nr	: VK-062-00	fase	: 3b Verkoop
gezien	: JPdV	datum	: 10-04-2024
getekend	: JBo	gewijzigd	:
afmeting	: A3	wijzigingsnummer	:

project : **Waterzeil Spijkenisse Blok 6**
 onderdeel: **Begane grond bouwnummer 62**

schaal
 1:50
 status
 Definitief
 projectnummer
 5043

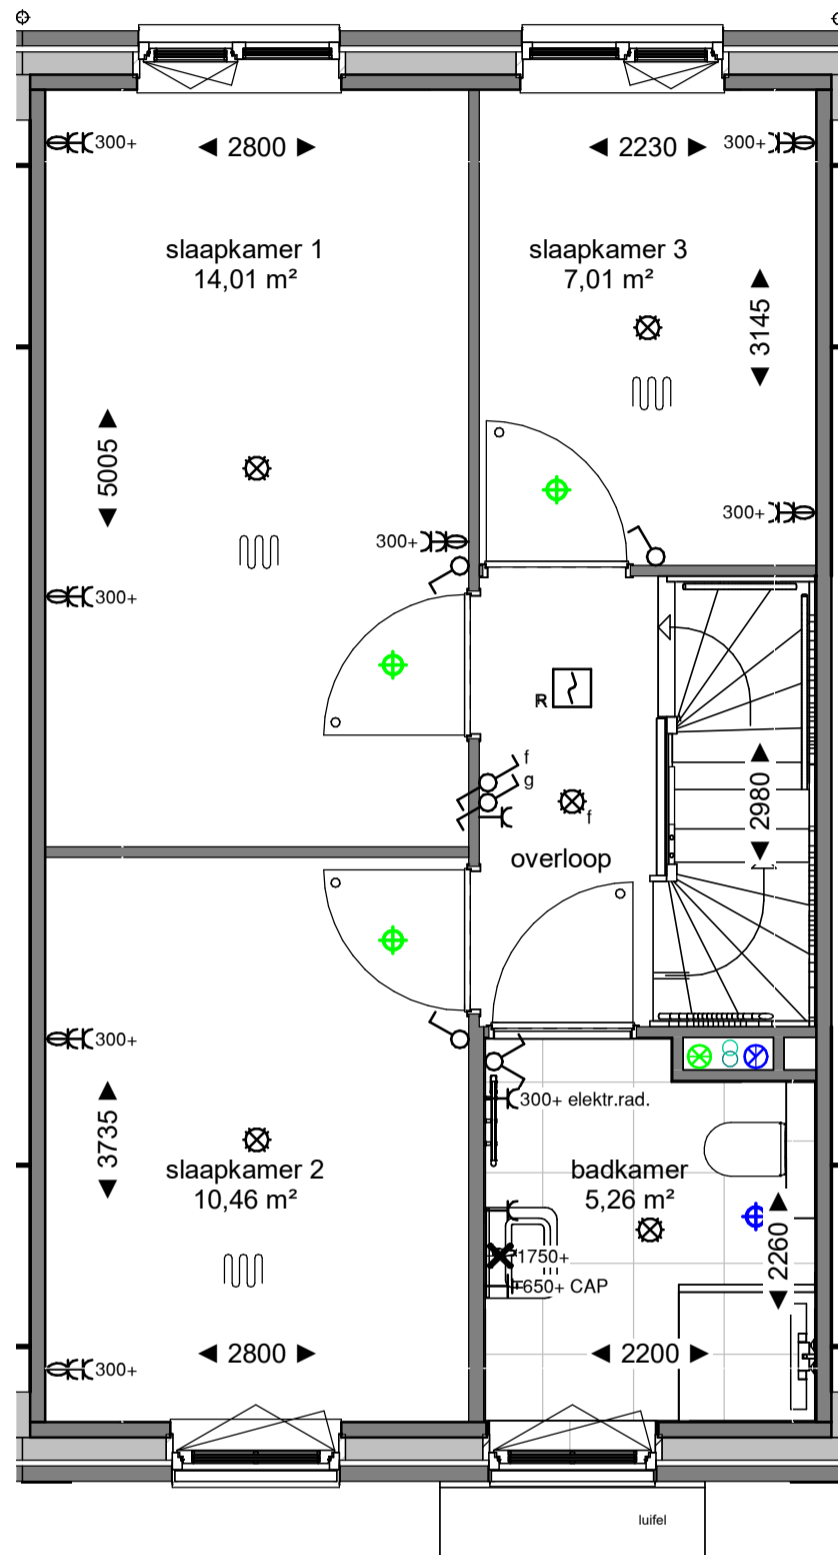

bnr 62
type 2.3

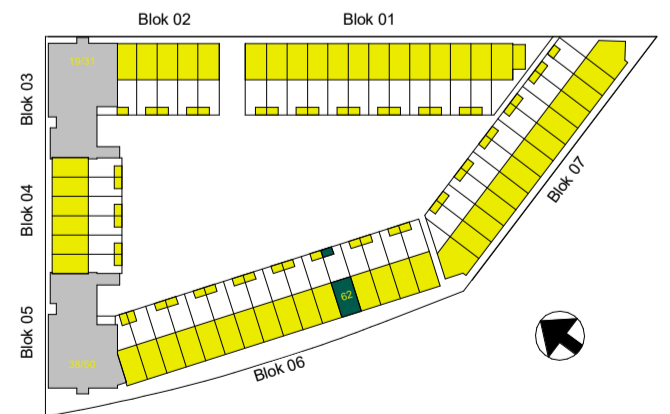

Dura Vermeer Bouw Zuid West BV

Rotterdam Airportplein 21
3045 AP Rotterdam
Postbus 1986
3000 BZ Rotterdam
Telefoon: (010) 280 85 00
E-mail: dvb-zw@duravermeer.nl

tek. nr : **VK-062-01** fase : **3b Verkoop**

gezien : JPdV datum : 10-04-2024


getekend : JBo gewijzigd :

afmeting : A3 wijzigingsnummer :


project : **Waterzeil Spijkenisse Blok 6**

onderdeel: **1e verdieping bouwnummer 62**

schaal
1:50
status
Definitief
projectnummer
5043

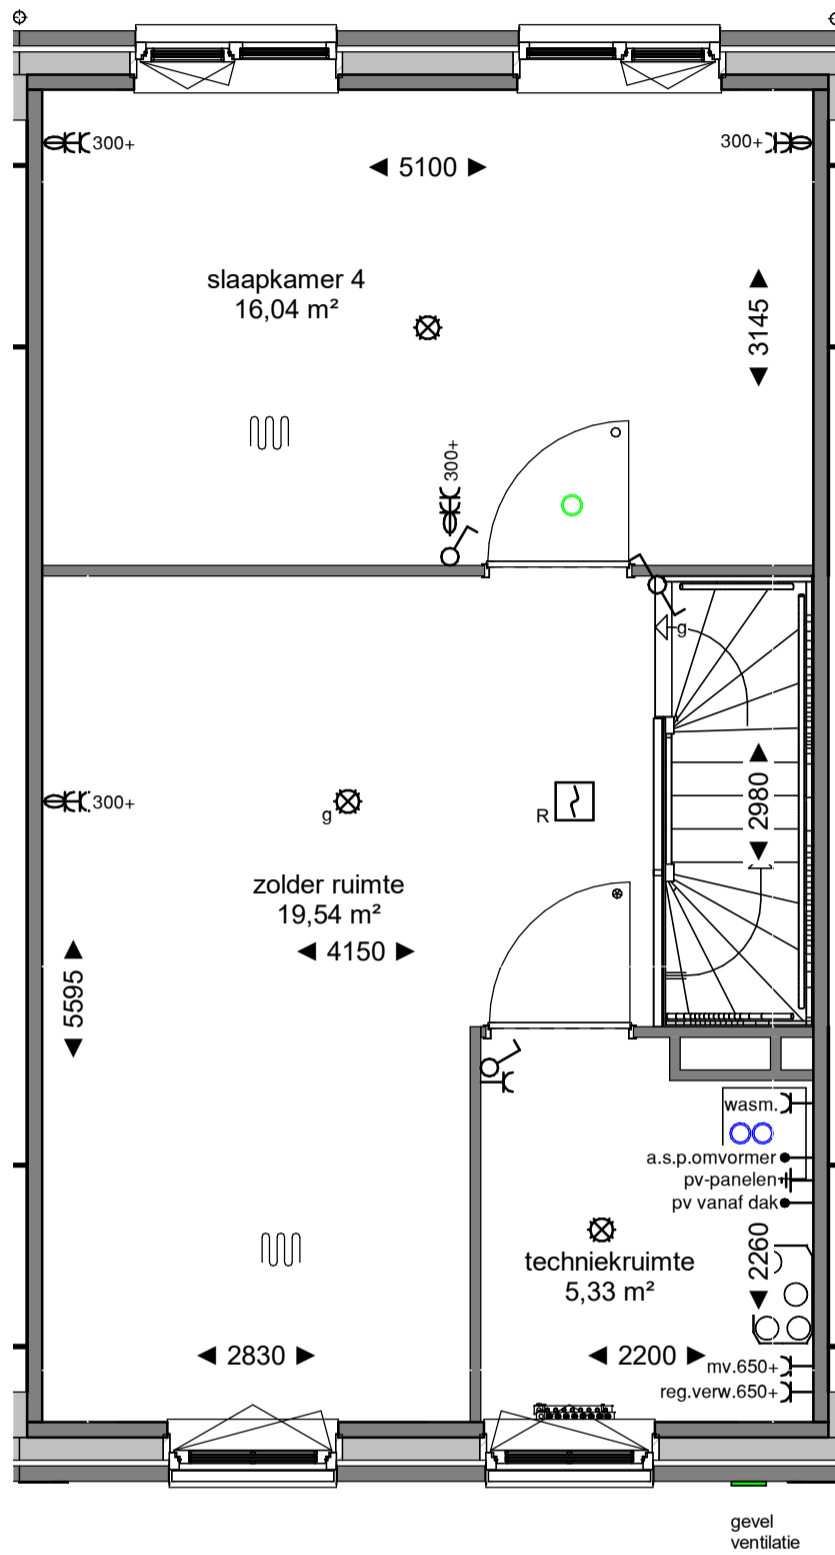

bnr 62
type 2.3

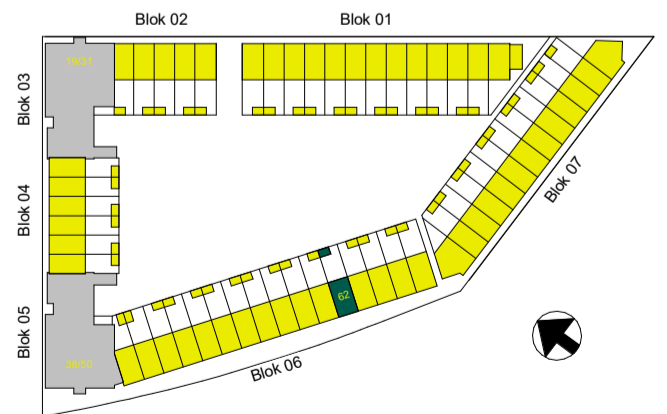

Dura Vermeer Bouw Zuid West BV
Rotterdam Airportplein 21
3045 AP Rotterdam
Postbus 1986
3000 BZ Rotterdam
Telefoon: (010) 280 85 00
E-mail: dvb-zw@duravermeer.nl

tek. nr : **VK-062-02**

gezien : JPdV

getekend : JBo

afmeting : A3

project : **Waterzeil Spijkenisse Blok 6**

onderdeel: **2e verdieping bouwnummer 62**


fase : **3b Verkoop**
navigator bnr 62

datum : 10-04-2024


gewijzigd :

wijzigingsnummer :

schaal
1:50
status
Definitief
projectnummer
5043

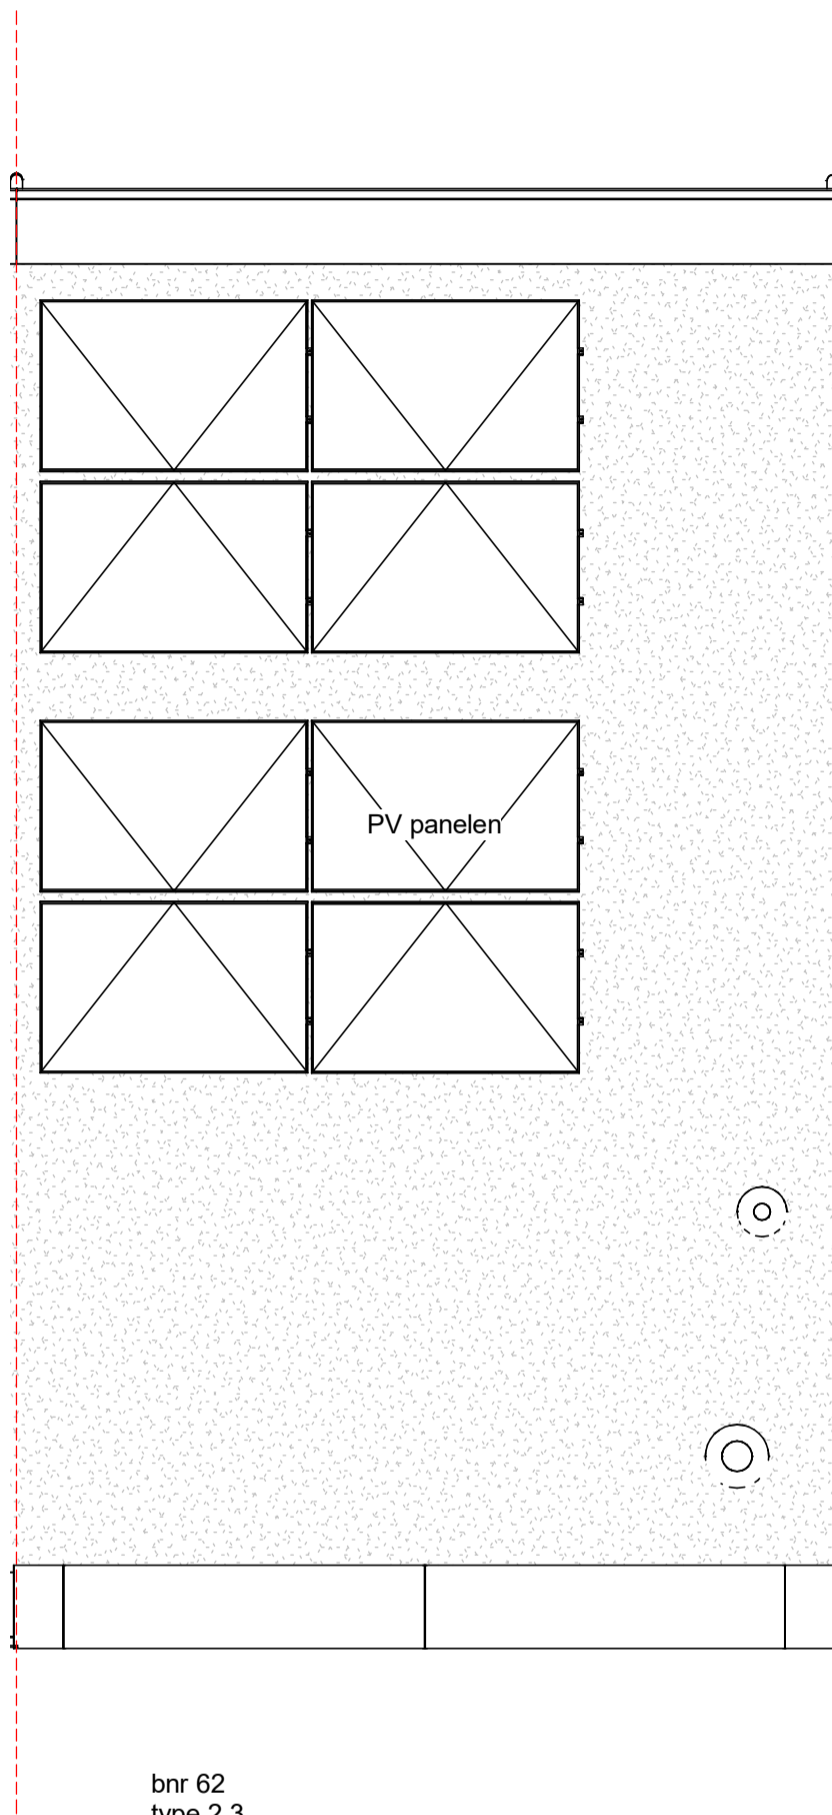

bnr 62
type 2.3

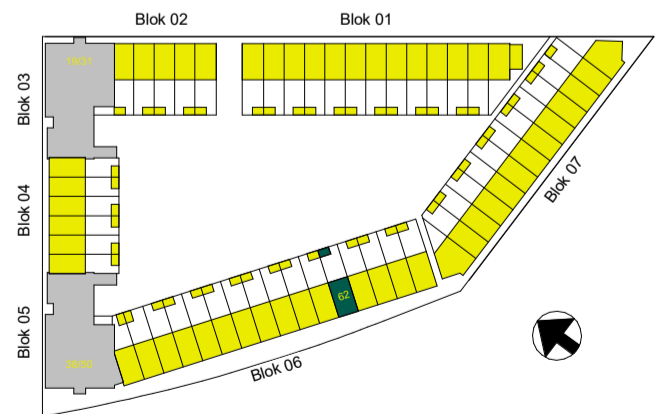

Dura Vermeer Bouw Zuid West BV
Rotterdam Airportplein 21
3045 AP Rotterdam
Postbus 1986
3000 BZ Rotterdam
Telefoon: (010) 280 85 00
E-mail: dvb-zw@duravermeer.nl

tek. nr : **VK-062-03**

gezien : JPdV

getekend : JBo

afmeting : A3

project : **Waterzeil Spijkenisse Blok 6**

onderdeel: **3e Dak bouwnummer 62**

fase : **3e Verkoop**
navigator bnr 62

datum : 10-04-2024

gewijzigd :

wijzigingsnummer :

schaal
1:50
status
Definitief
projectnummer
5043