

Dura Vermeer Bouw Zuid West BV

Rotterdam Airportplein 21
3045 AP Rotterdam
Postbus 1986
3000 BZ Rotterdam
Telefoon: (010) 280 85 00
E-mail: dvb-zw@duravermeer.nl

tek. nr : **VK-069-00** fase : **3b Verkoop**

gezien : JpdV datum : 10-04-2024


getekend : Jbo gewijzigd :

afmeting : A3 wijzigingsnummer :


project : **Waterzeil Spijkenisse - blok 7**

onderdeel: **Begane grond bouwnummer 69**

schaal
1:50
status
Definitief
projectnummer
5043

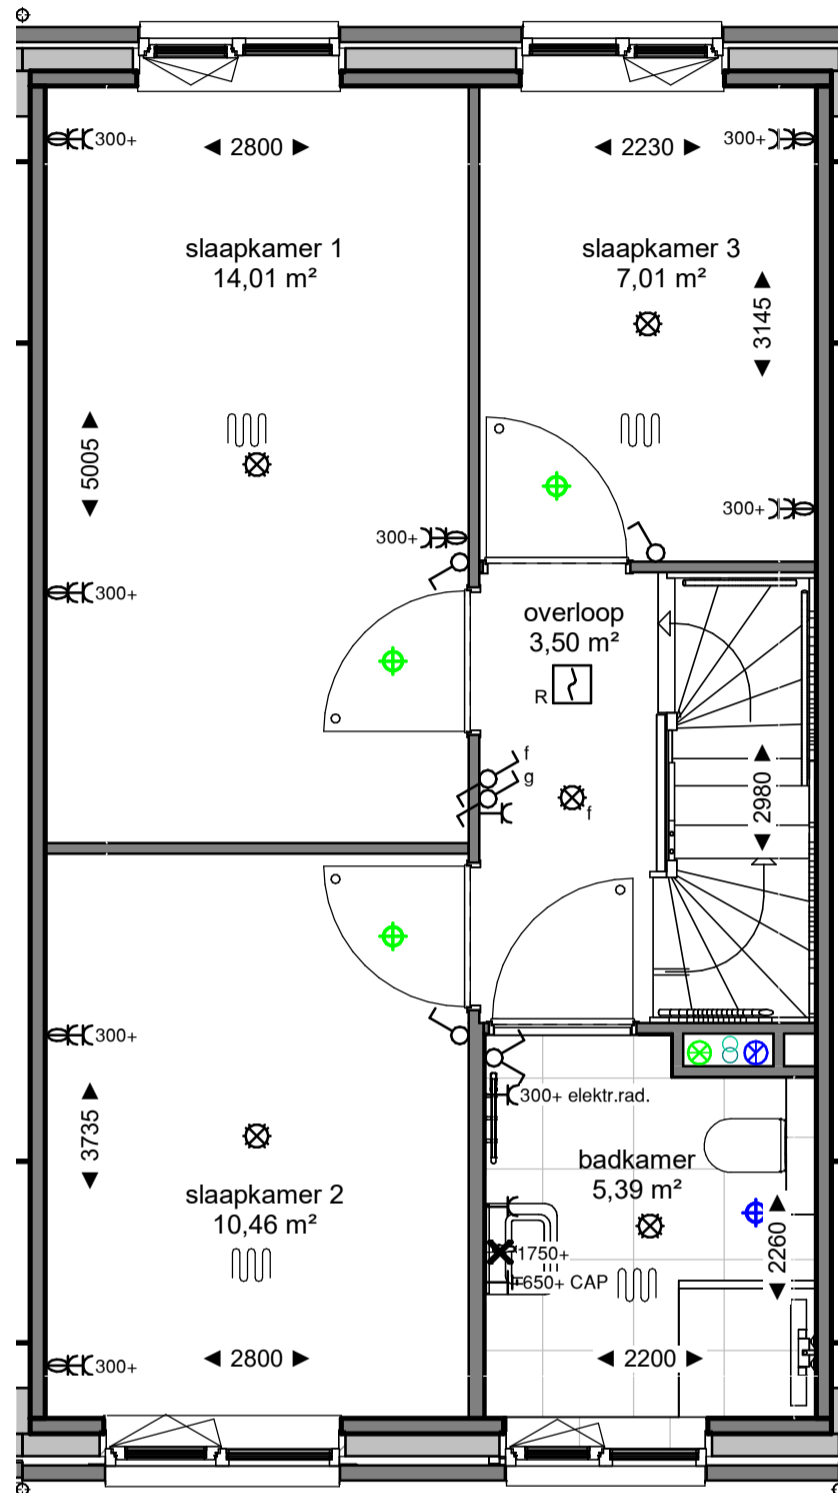

bnr 69
type 1.3a
tuitgevel

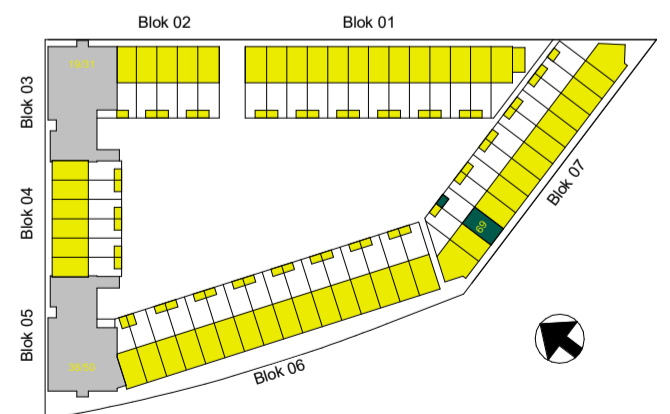


Dura Vermeer Bouw Zuid West BV
Rotterdam Airportplein 21
3045 AP Rotterdam
Postbus 1986
3000 BZ Rotterdam
Telefoon: (010) 280 85 00
E-mail: dvb-zw@duravermeer.nl

tek. nr	: VK-069-01	fase	: 3b Verkoop
gezien	: JpdV	datum	: 10-04-2024
getekend	: Jbo	gewijzigd	:
afmeting	: A3	wijzigingsnummer	:


project : **Waterzeil Spijkenisse - blok 7**

onderdeel: **1e verdieping bouwnummer 69**

schaal
1:50
status
Definitief
projectnummer
5043

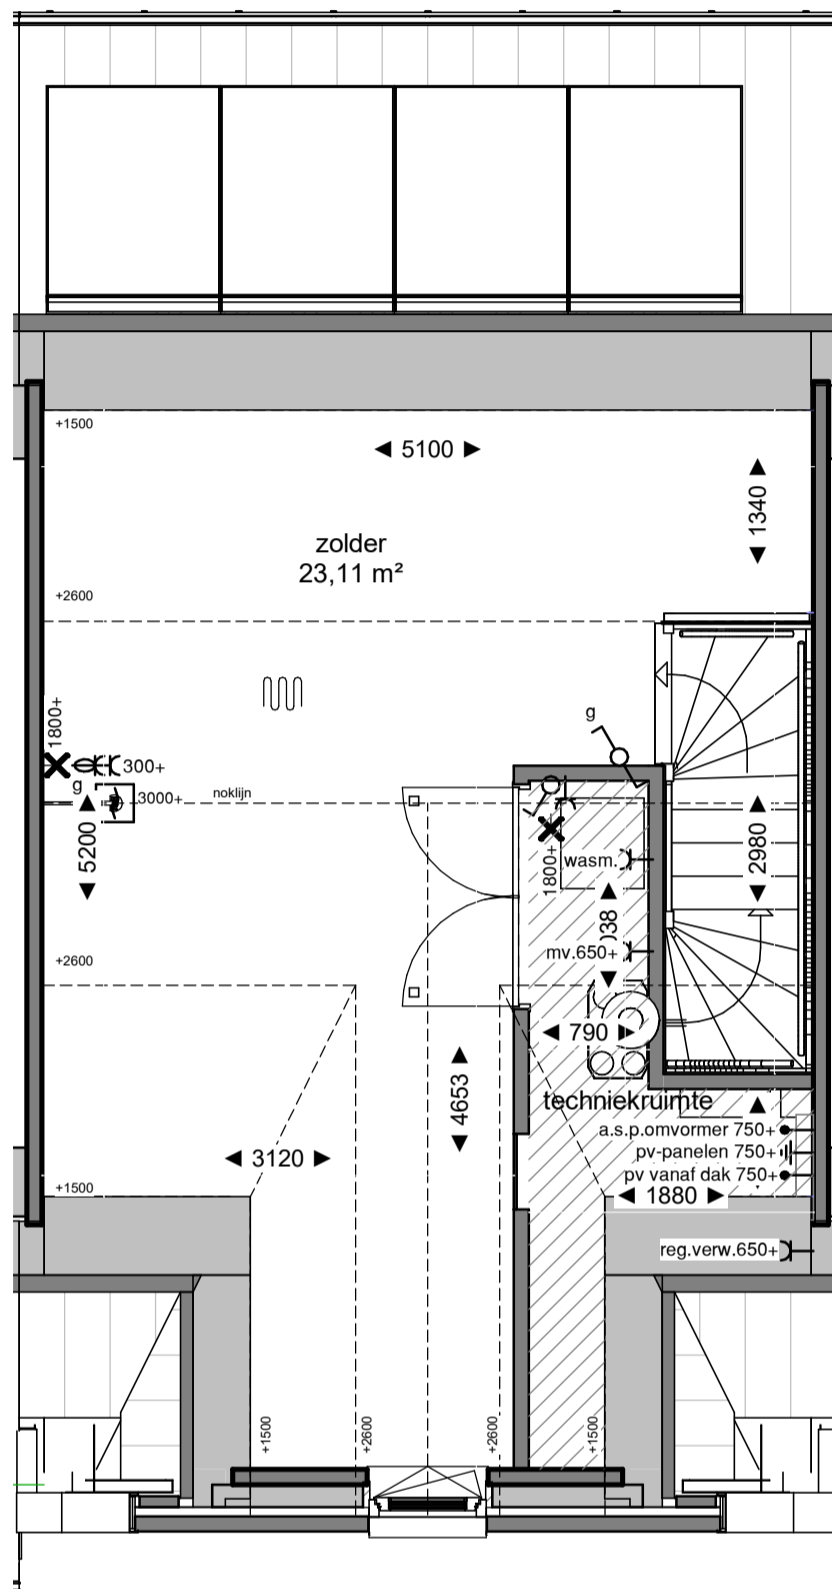


bnr 69
type 1.3a
tuitgevel

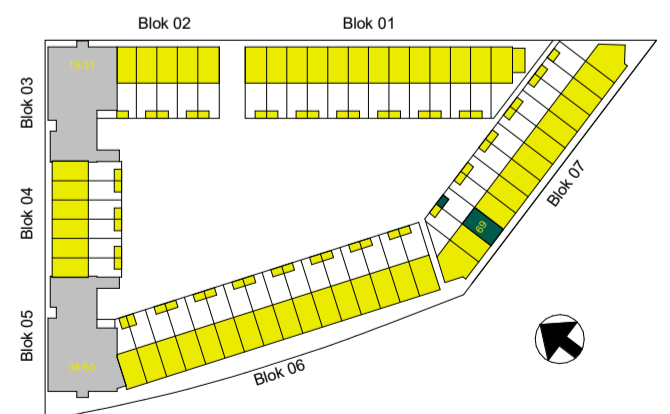


Dura Vermeer Bouw Zuid West BV
Rotterdam Airportplein 21
3045 AP Rotterdam
Postbus 1986
3000 BZ Rotterdam
Telefoon: (010) 280 85 00
E-mail: dvb-zw@duravermeer.nl

tek. nr	: VK-069-02	fase	: 3b Verkoop
gezien	: JpdV	datum	: 10-04-2024
getekend	: Jbo	gewijzigd	:
afmeting	: A3	wijzigingsnummer	:
project	: Waterzeil Spijkenisse - blok 7		
onderdeel	: 2e verdieping bouwnummer 69		

schaal
1:50
status
Definitief
projectnummer
5043

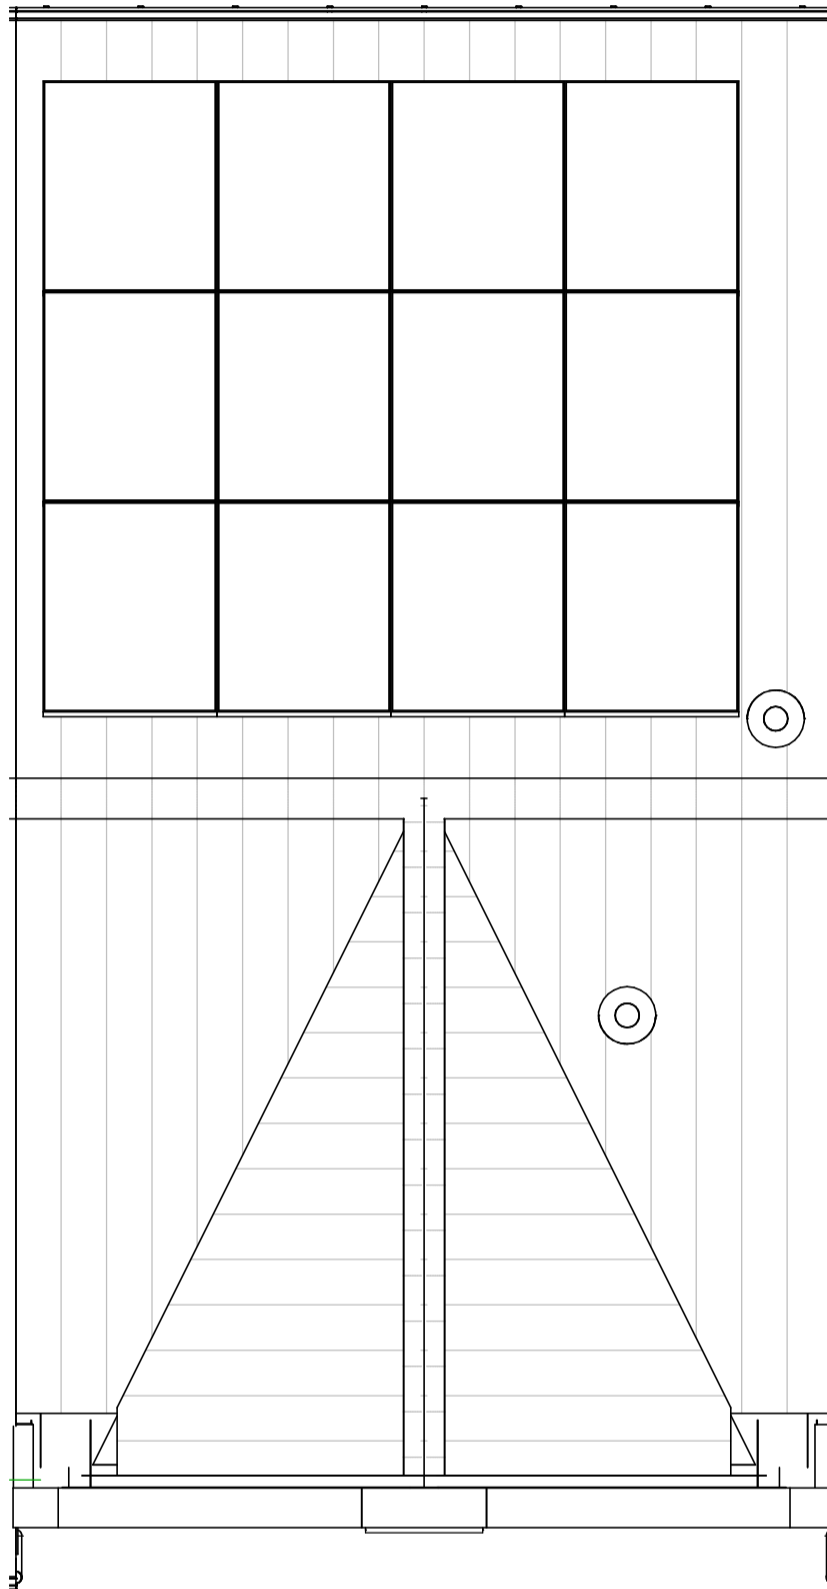

bnr 69
type 1.3a
tuitgevel

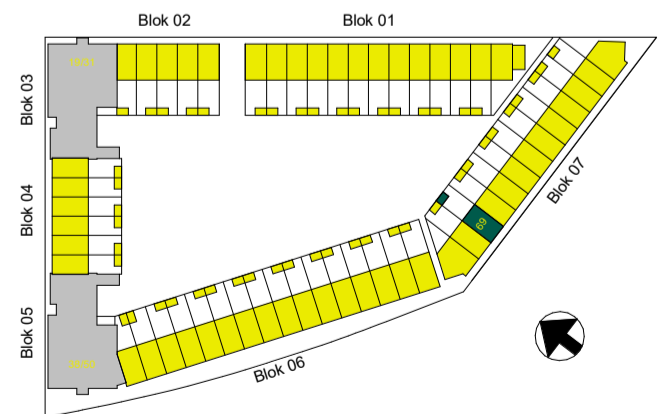

Dura Vermeer Bouw Zuid West BV
Rotterdam Airportplein 21
3045 AP Rotterdam
Postbus 1986
3000 BZ Rotterdam
Telefoon: (010) 280 85 00
E-mail: dvb-zw@duravermeer.nl

tek. nr	: VK-069-03	fase	: 3b Verkoop
gezien	: JpdV	datum	: 10-04-2024
getekend	: Jbo	gewijzigd	:
afmeting	: A3	wijzigingsnummer	:

project : **Waterzeil Spijkenisse - blok 7**

onderdeel: **3e Dak bouwnummer 69**

schaal
1:50
status
Definitief
projectnummer
5043