


Dura Vermeer Bouw Zuid West BV  
 Rotterdam Airportplein 21  
 3045 AP Rotterdam  
 Postbus 1986  
 3000 BZ Rotterdam  
 Telefoon: (010) 280 85 00  
 E-mail: [dvb-zw@duravermeer.nl](mailto:dvb-zw@duravermeer.nl)


tek. nr	: VK-074-00	fase	: 3b Verkoop
gezien	: JpdV	datum	: 10-04-2024
getekend	: Jbo	gewijzigd	:
afmeting	: A3	wijzigingsnummer	:

project : **Waterzeil Spijkenisse - blok 7**  
 onderdeel: **Begane grond bouwnummer 74**

schaal  
 1:50  
 status  
 Definitief  
 projectnummer  
 5043

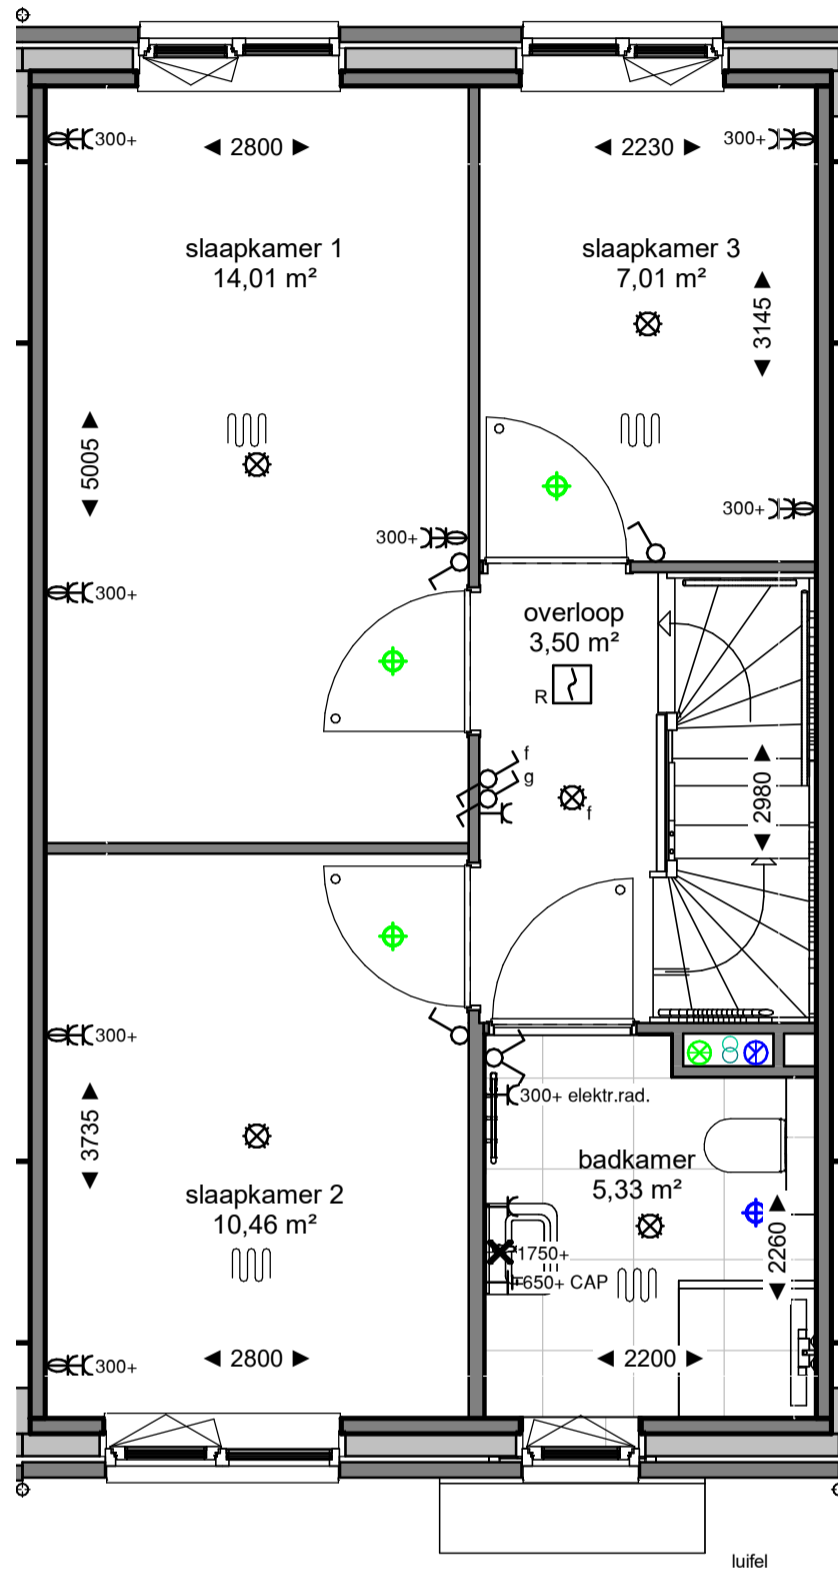

bnr 74  
type 1.4a

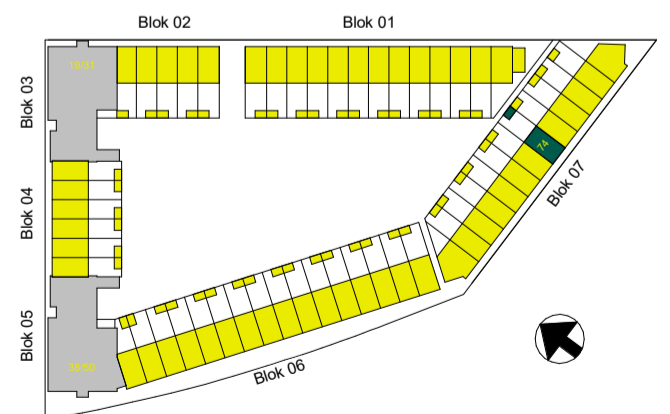


Dura Vermeer Bouw Zuid West BV  
 Rotterdam Airportplein 21  
 3045 AP Rotterdam  
 Postbus 1986  
 3000 BZ Rotterdam  
 Telefoon: (010) 280 85 00  
 E-mail: [dvb-zw@duravermeer.nl](mailto:dvb-zw@duravermeer.nl)

tek. nr	: VK-074-01	fase	: 3b Verkoop
gezien	: JpdV	datum	: 10-04-2024
getekend	: Jbo	gewijzigd	:
afmeting	: A3	wijzigingsnummer	:


project : **Waterzeil Spijkenisse - blok 7**

onderdeel: **1e verdieping bouwnummer 74**

schaal  
 1:50  
 status  
 Definitief  
 projectnummer  
 5043

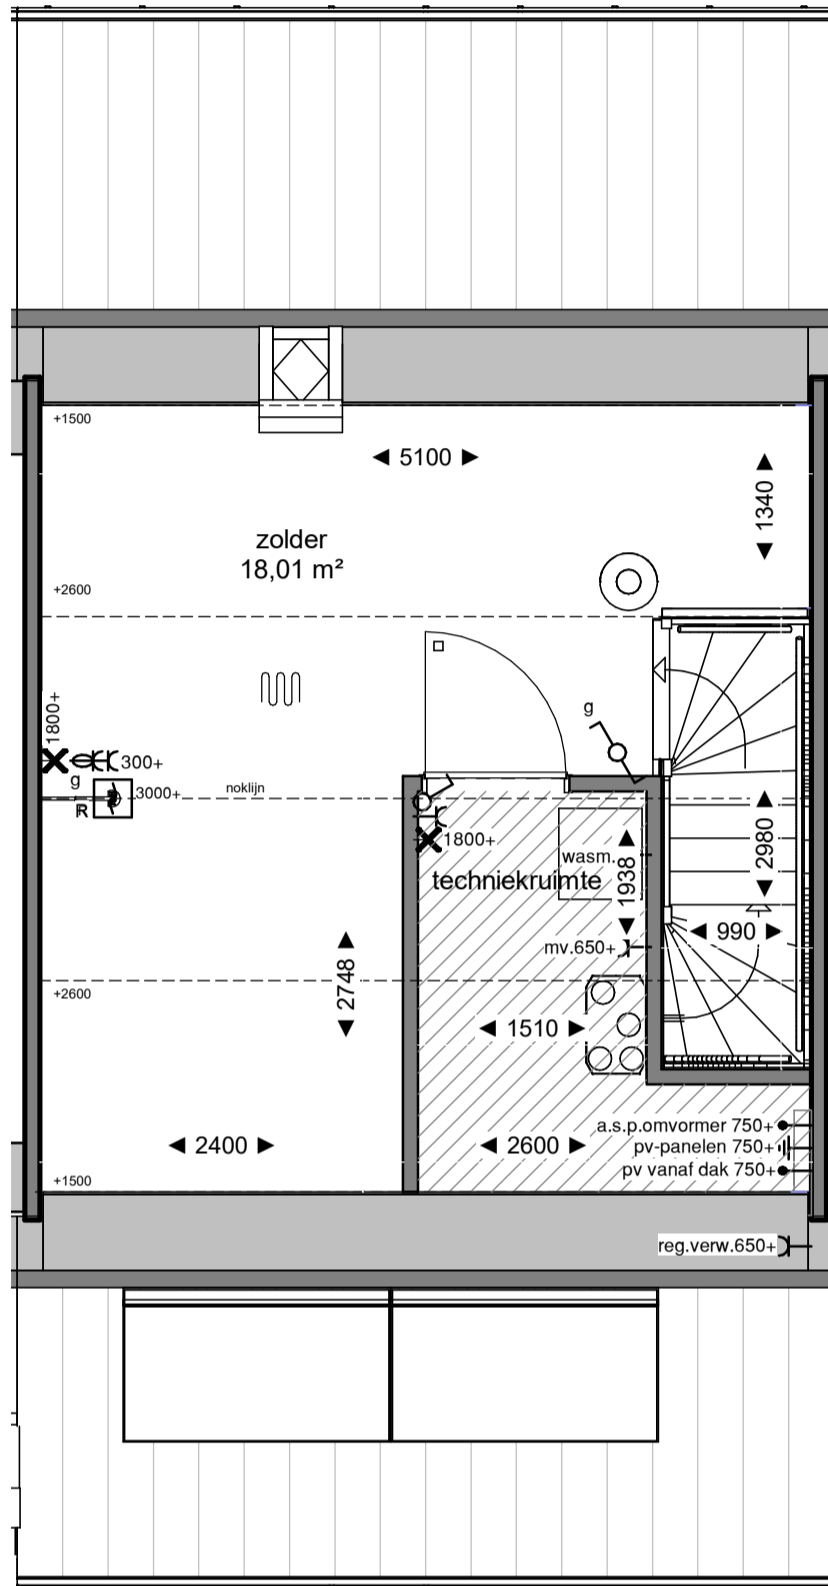

bnr 74  
type 1.4a

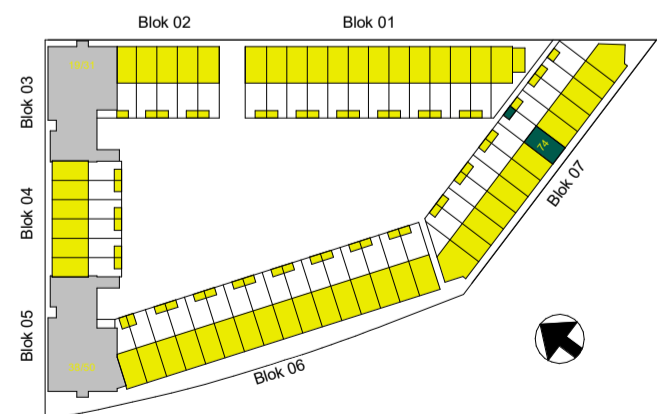

Dura Vermeer Bouw Zuid West BV

Rotterdam Airportplein 21  
3045 AP Rotterdam  
Postbus 1986  
3000 BZ Rotterdam  
Telefoon: (010) 280 85 00  
E-mail: [dvb-zw@duravermeer.nl](mailto:dvb-zw@duravermeer.nl)

tek. nr : **VK-074-02** fase : **3b Verkoop**

gezien : JpdV datum : 10-04-2024


getekend : Jbo gewijzigd :

afmeting : A3 wijzigingsnummer :


project : **Waterzeil Spijkenisse - blok 7**

onderdeel: **2e verdieping bouwnummer 74**

schaal  
1:50  
status  
Definitief  
projectnummer  
5043

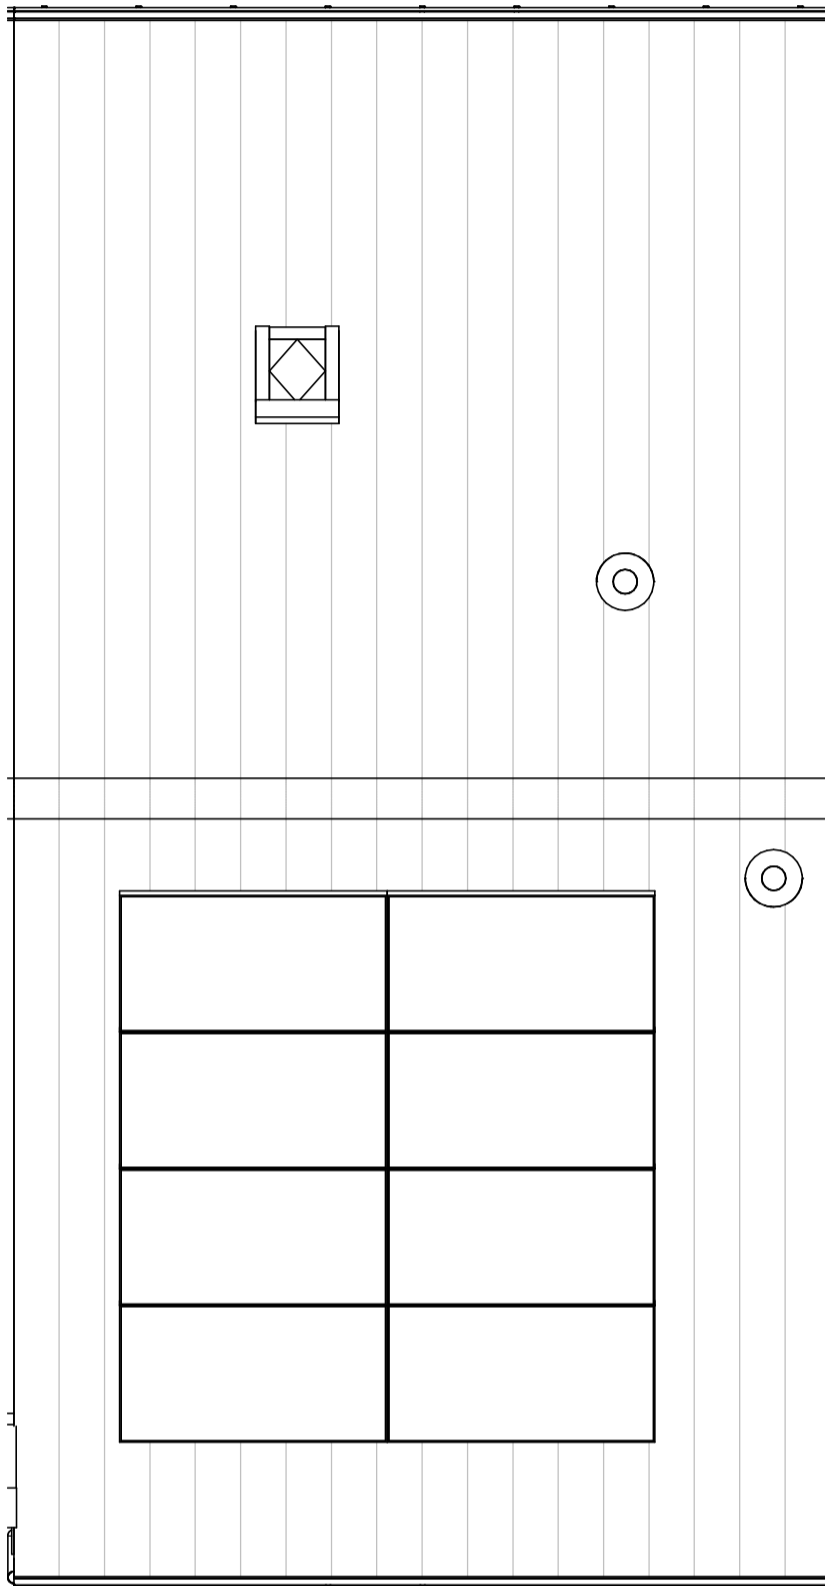

bnr 74  
type 1.4a

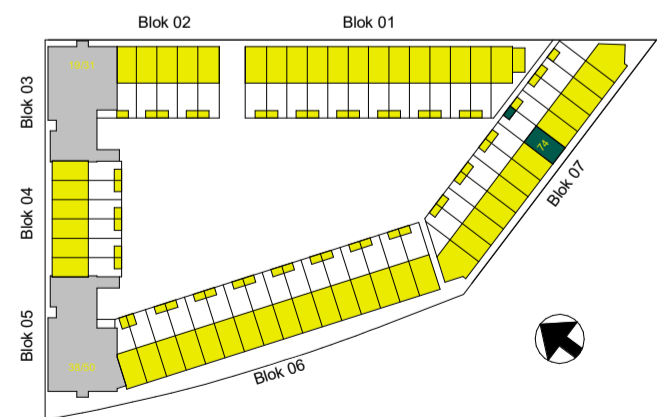

Dura Vermeer Bouw Zuid West BV  
 Rotterdam Airportplein 21  
 3045 AP Rotterdam  
 Postbus 1986  
 3000 BZ Rotterdam  
 Telefoon: (010) 280 85 00  
 E-mail: [dvb-zw@duravermeer.nl](mailto:dvb-zw@duravermeer.nl)

tek. nr	: VK-074-03	fase	: 3b Verkoop
gezien	: JpdV	datum	: 10-04-2024
getekend	: Jbo	gewijzigd	:
afmeting	: A3	wijzigingsnummer	:

project : **Waterzeil Spijkenisse - blok 7**

onderdeel: **3e Dak bouwnummer 74**

schaal  
 1:50  
 status  
 Definitief  
 projectnummer  
 5043