


gas hekwerk
gecentreerd houten
palen

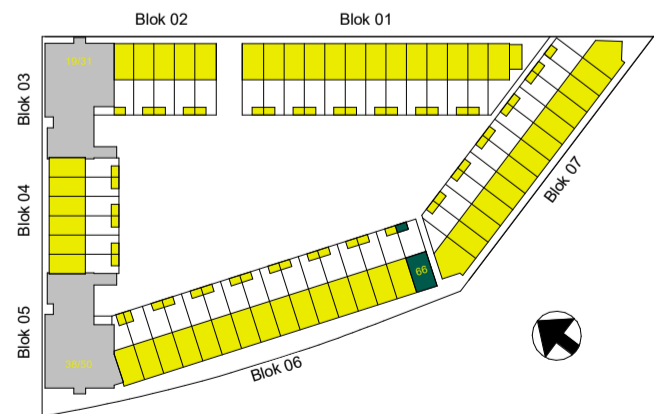

Dura Vermeer Bouw Zuid West BV

Rotterdam Airportplein 21
3045 AP Rotterdam
Postbus 1986
3000 BZ Rotterdam
Telefoon: (010) 280 85 00
E-mail: dvb-zw@duravermeer.nl

tek. nr : **VK-066-00**

fase : **3b Verkoop**

gezien : JPdV

datum : 10-04-2024

getekend : JBo

gewijzigd :


afmeting : A3

wijzigingsnummer :


project : **Waterzeil Spijkenisse Blok 6**

onderdeel: **Begane grond bouwnummer 66**

schaal
1:50
status
Definitief
projectnummer
5043

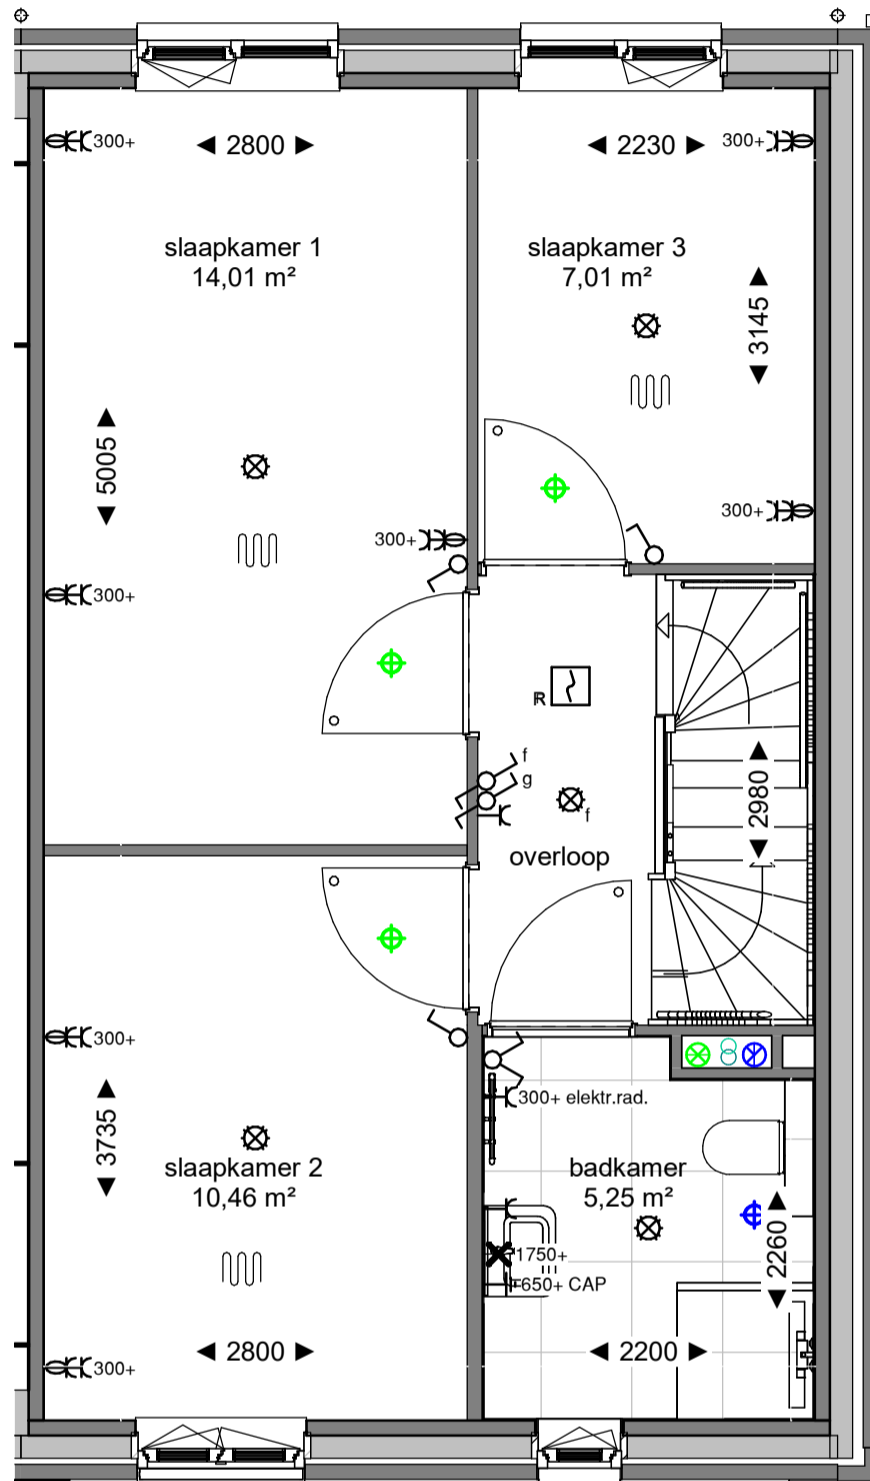


bnr 66
type 2.6

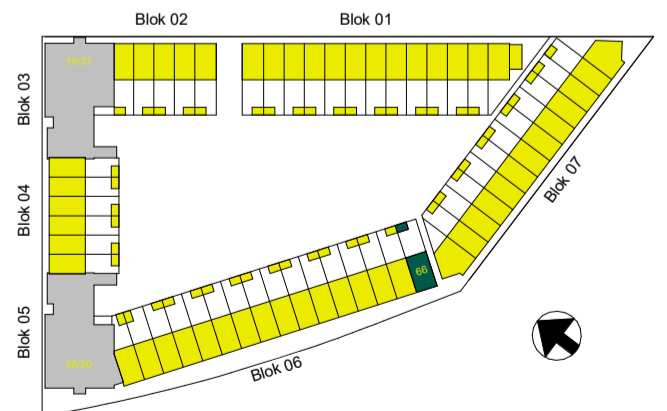

Dura Vermeer Bouw Zuid West BV
Rotterdam Airportplein 21
3045 AP Rotterdam
Postbus 1986
3000 BZ Rotterdam
Telefoon: (010) 280 85 00
E-mail: dvb-zw@duravermeer.nl


tek. nr	: VK-066-01	fase	: 3b Verkoop
gezien	: JPdV	datum	: 10-04-2024
getekend	: JBo	gewijzigd	:
afmeting	: A3	wijzigingsnummer	:
project	: Waterzeil Spijkenisse Blok 6		
onderdeel	: 1e verdieping bouwnummer 66		

schaal
1:50
status
Definitief
projectnummer
5043

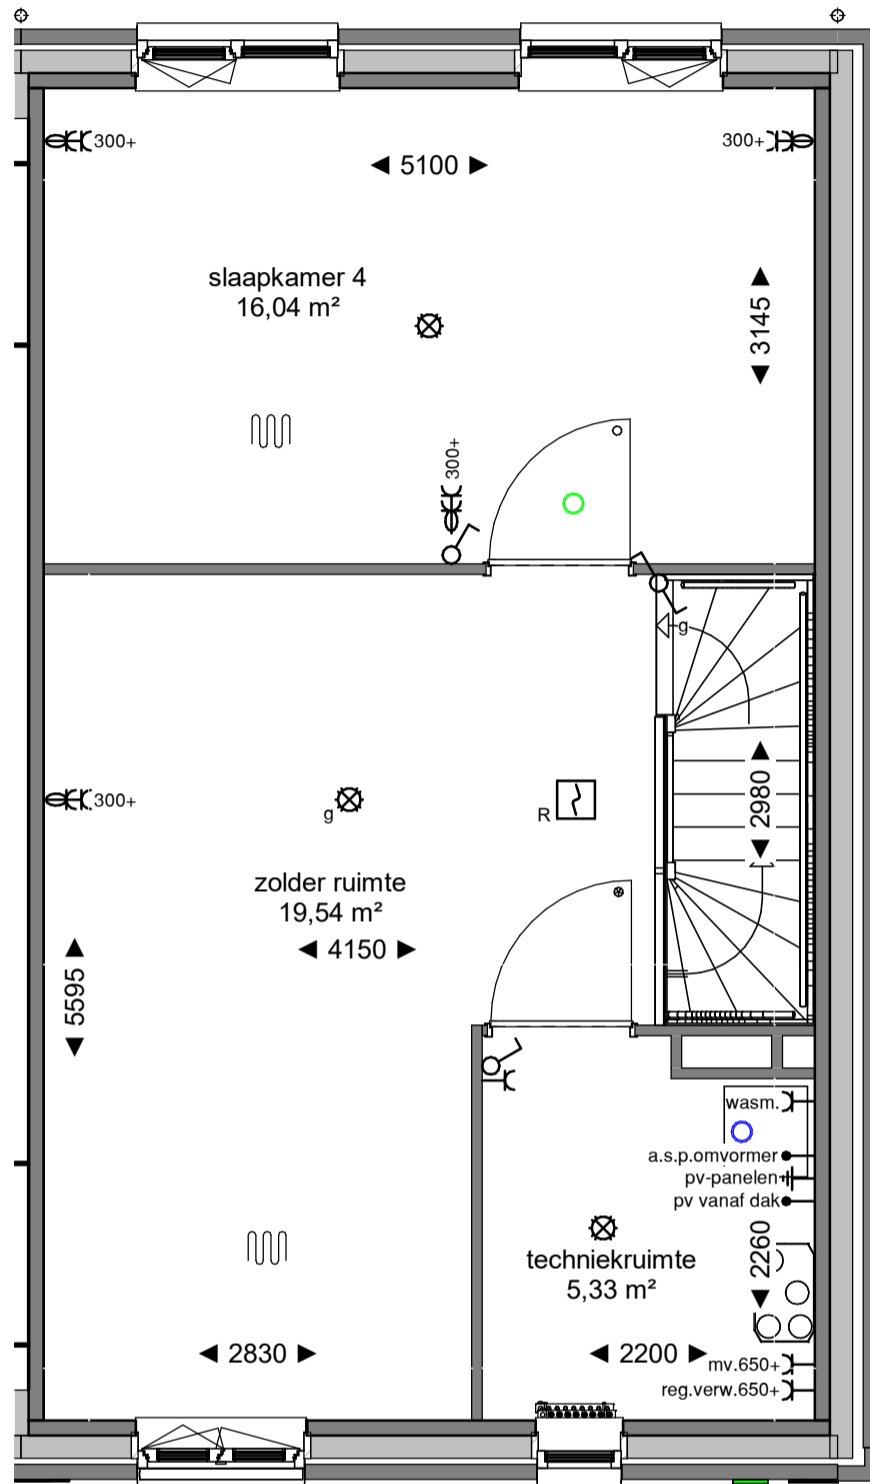

gevel ventilatie


bnr 66
type 2.6

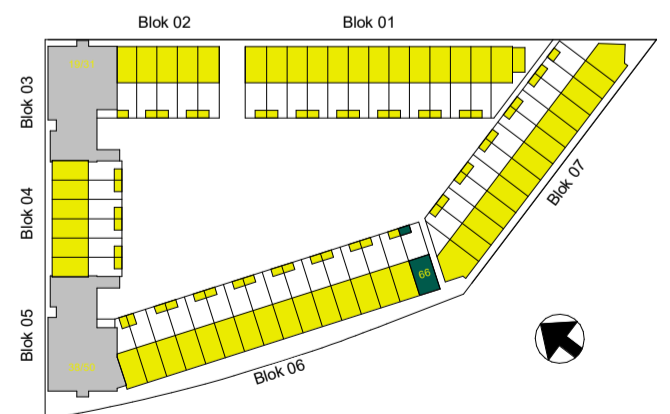


Dura Vermeer Bouw Zuid West BV
Rotterdam Airportplein 21
3045 AP Rotterdam
Postbus 1986
3000 BZ Rotterdam
Telefoon: (010) 280 85 00
E-mail: dvb-zw@duravermeer.nl

tek. nr	: VK-066-02	fase	: 3b Verkoop
gezien	: JPdV	datum	: 10-04-2024
getekend	: JBo	gewijzigd	:
afmeting	: A3	wijzigingsnummer	:
project	: Waterzeil Spijkenisse Blok 6		
onderdeel	: 2e verdieping bouwnummer 66		

schaal
1:50
status
Definitief
projectnummer
5043

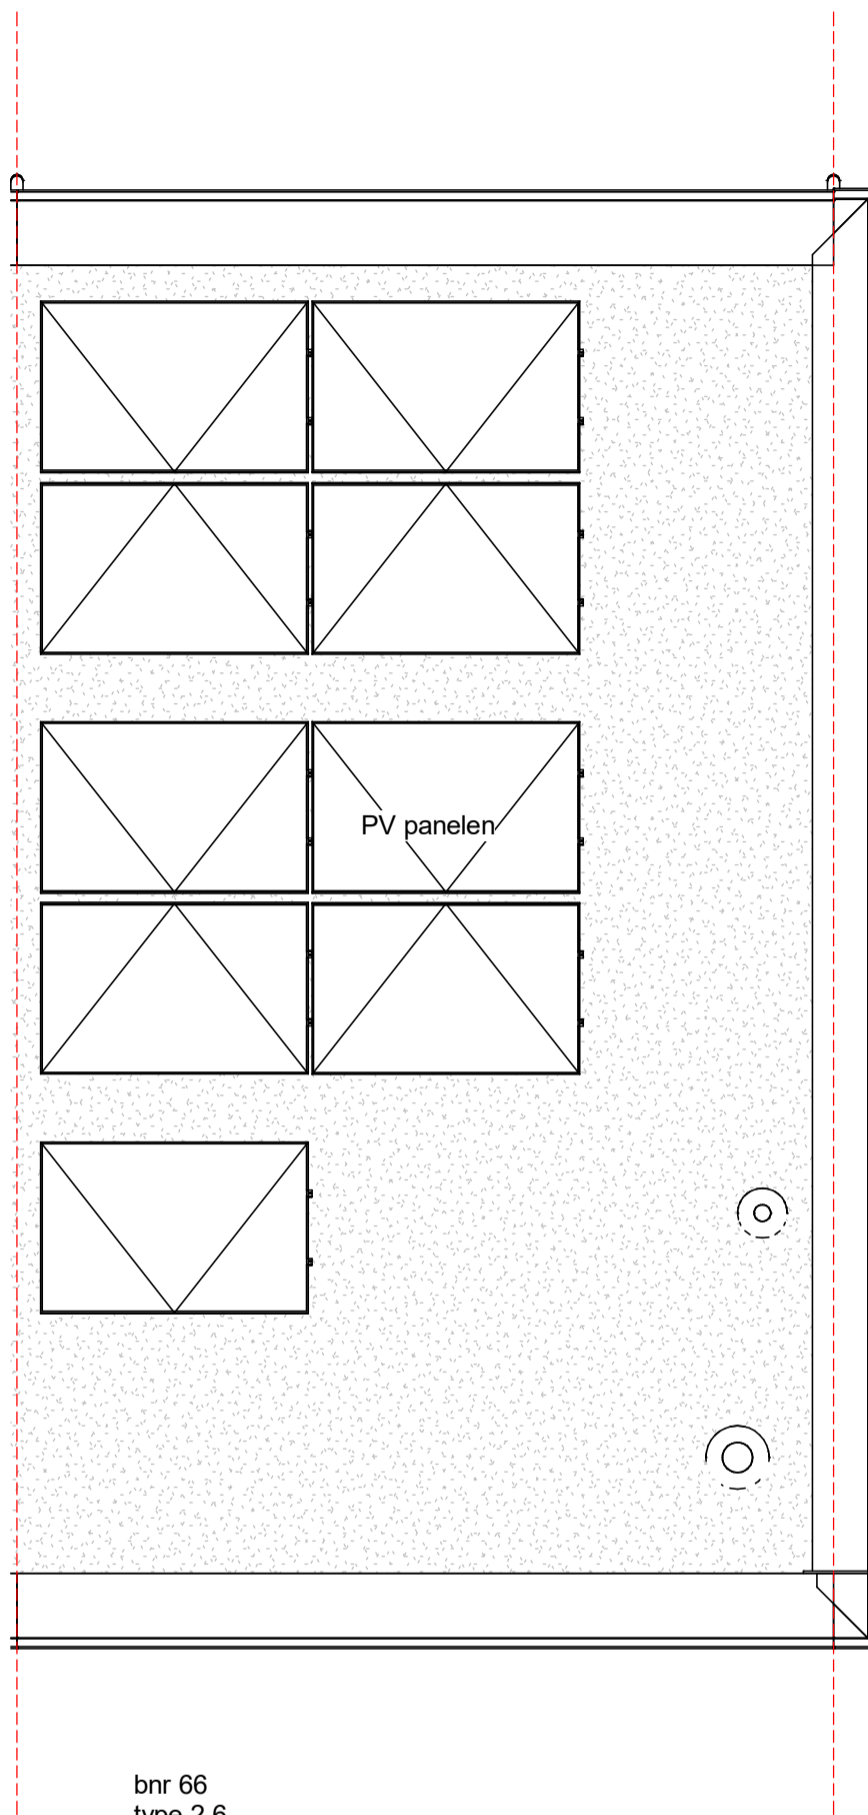

bnr 66
type 2.6

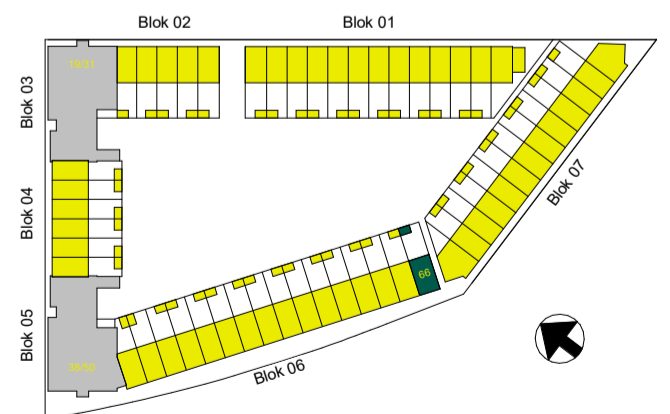

Dura Vermeer Bouw Zuid West BV
Rotterdam Airportplein 21
3045 AP Rotterdam
Postbus 1986
3000 BZ Rotterdam
Telefoon: (010) 280 85 00
E-mail: dvb-zw@duravermeer.nl

tek. nr	: VK-066-03	fase	: 3b Verkoop
gezien	: JPdV	datum	: 10-04-2024
getekend	: JBo	gewijzigd	:
afmeting	: A3	wijzigingsnummer	:

project : **Waterzeil Spijkenisse Blok 6**

onderdeel: **3e Dak bouwnummer 66**

schaal
1:50
status
Definitief
projectnummer
5043