


Dura Vermeer Bouw Zuid West BV  
 Rotterdam Airportplein 21  
 3045 AP Rotterdam  
 Postbus 1986  
 3000 BZ Rotterdam  
 Telefoon: (010) 280 85 00  
 E-mail: [dvb-zw@duravermeer.nl](mailto:dvb-zw@duravermeer.nl)

tek. nr : **VK-073-00** fase : **3b Verkoop**  
 gezien : JpdV datum : 10-04-2024  
 getekend : Jbo gewijzigd :  
 afmeting : A3 wijzigingsnummer :


project : **Waterzeil Spijkenisse - blok 7**

onderdeel: **Begane grond bouwnummer 73**

schaal  
**1:50**  
 status  
**Definitief**  
 projectnummer  
**5043**

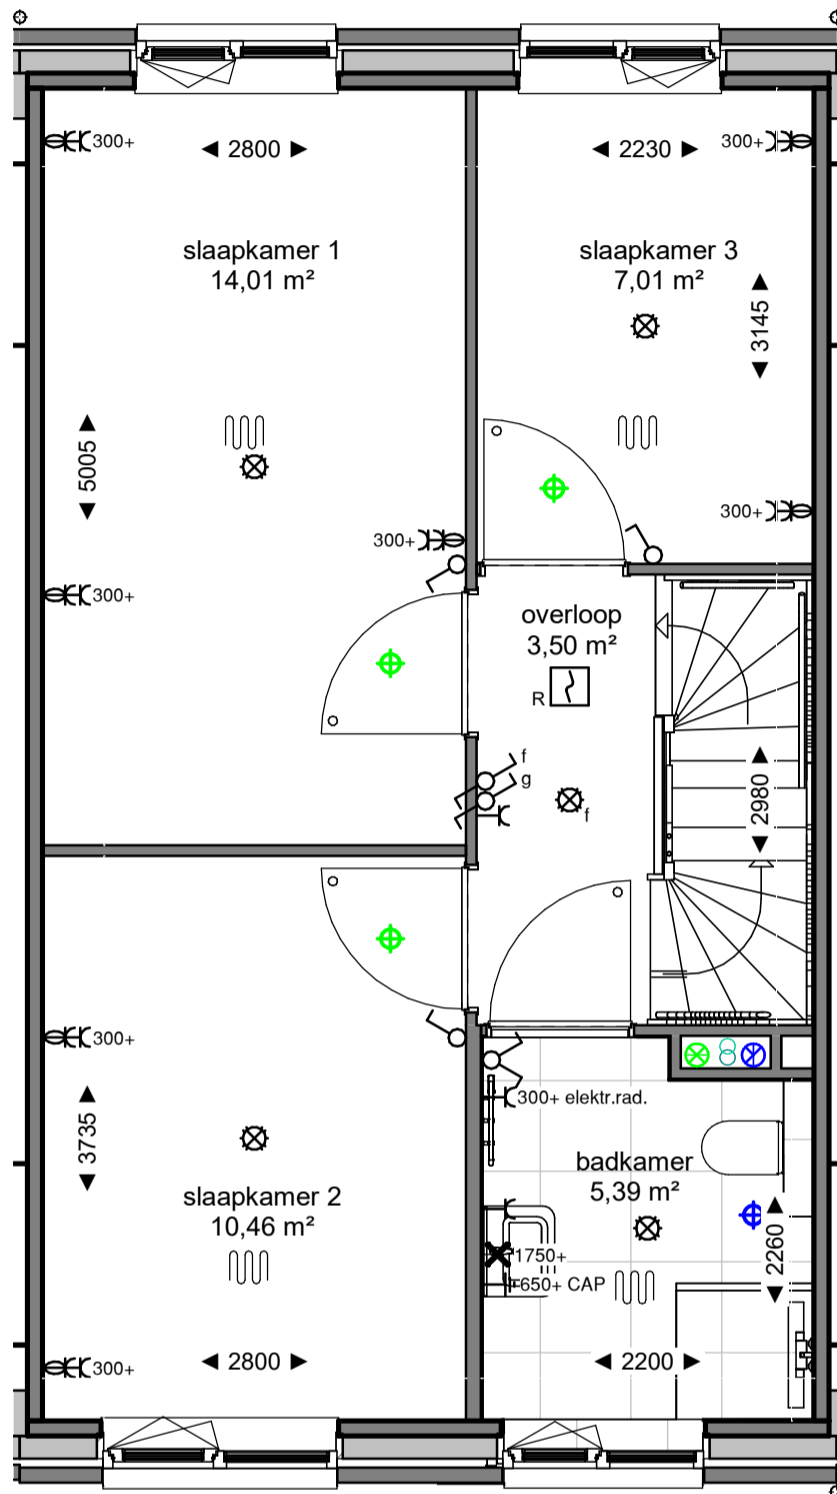

bnr 73  
type 1.3a  
tuitgevel

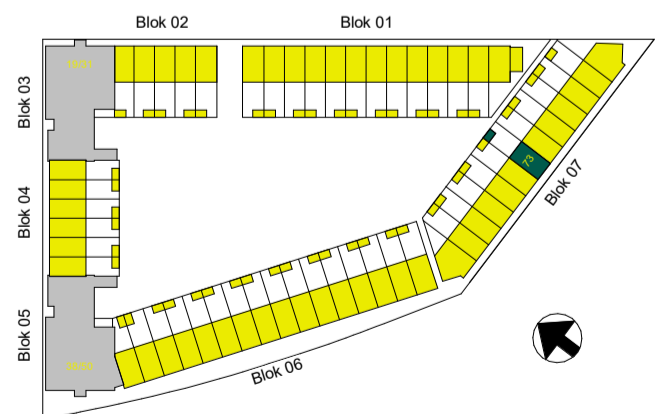

Dura Vermeer Bouw Zuid West BV

Rotterdam Airportplein 21  
3045 AP Rotterdam  
Postbus 1986  
3000 BZ Rotterdam  
Telefoon: (010) 280 85 00  
E-mail: [dvb-zw@duravermeer.nl](mailto:dvb-zw@duravermeer.nl)

tek. nr : **VK-073-01** fase : **3b Verkoop**

gezien : JpdV datum : 10-04-2024


getekend : Jbo gewijzigd :

afmeting : A3 wijzigingsnummer :


project : **Waterzeil Spijkenisse - blok 7**

onderdeel: **1e verdieping bouwnummer 73**

schaal  
1:50  
status  
Definitief  
projectnummer  
5043

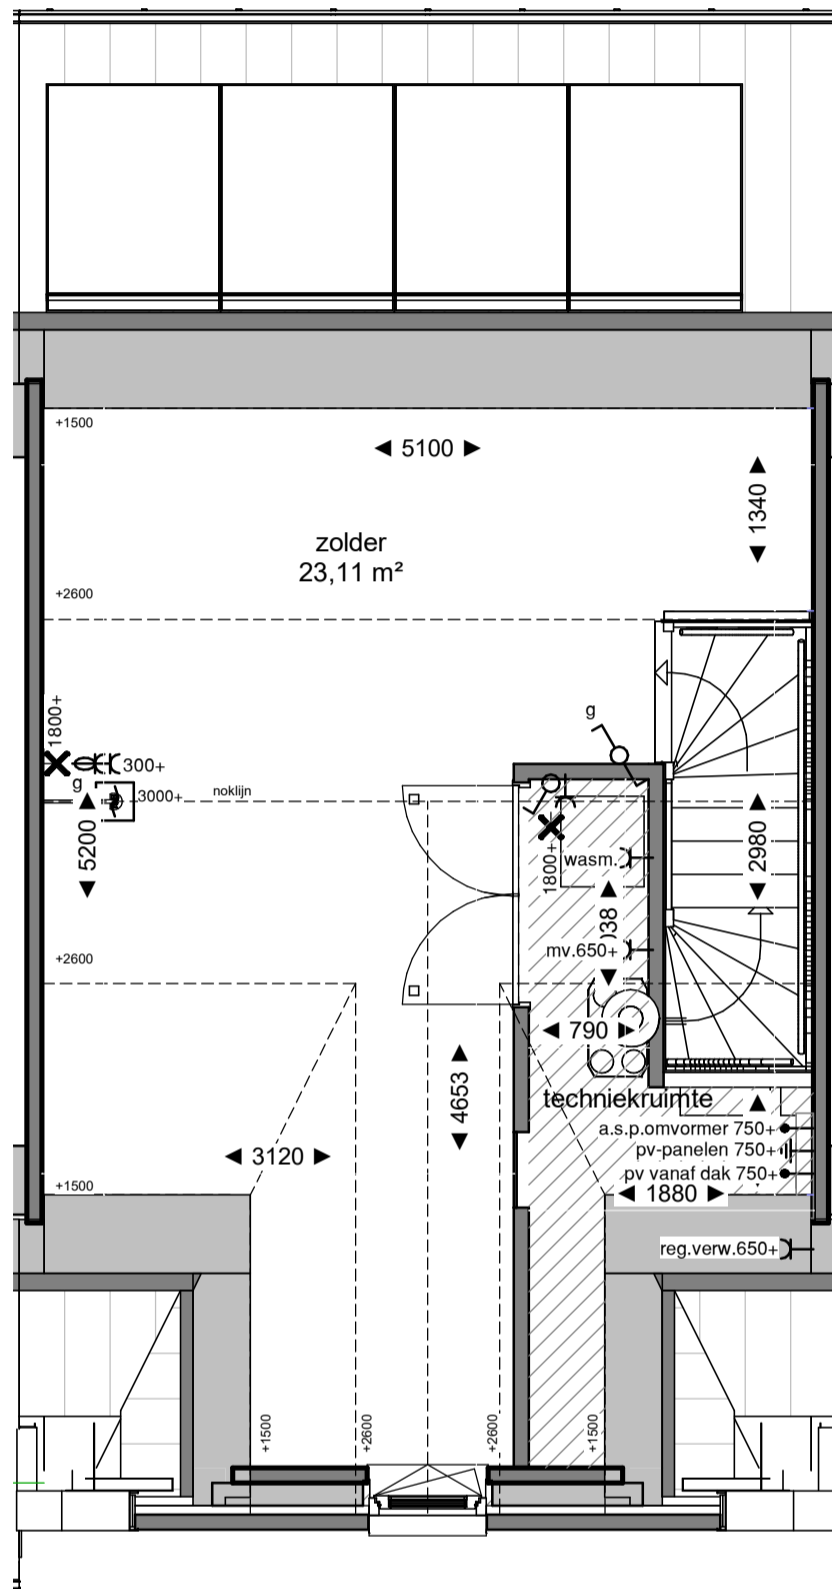

bnr 73  
type 1.3a  
tuitgevel

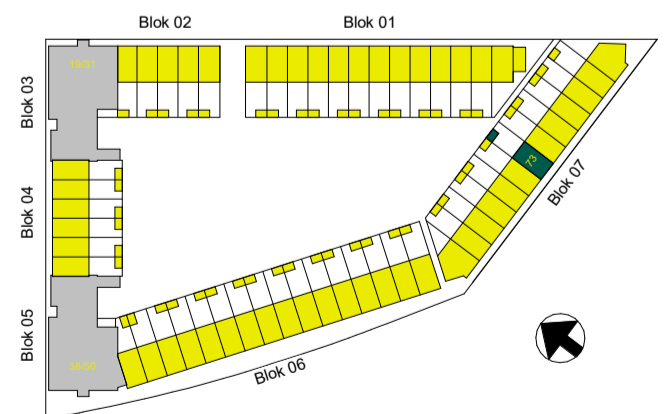


Dura Vermeer Bouw Zuid West BV  
Rotterdam Airportplein 21  
3045 AP Rotterdam  
Postbus 1986  
3000 BZ Rotterdam  
Telefoon: (010) 280 85 00  
E-mail: [dvb-zw@duravermeer.nl](mailto:dvb-zw@duravermeer.nl)

tek. nr	: VK-073-02	fase	: 3b Verkoop
gezien	: JpdV	datum	: 10-04-2024
getekend	: Jbo	gewijzigd	:
afmeting	: A3	wijzigingsnummer	:


project : **Waterzeil Spijkenisse - blok 7**

onderdeel: **2e verdieping bouwnummer 73**

schaal  
1:50  
status  
Definitief  
projectnummer  
5043

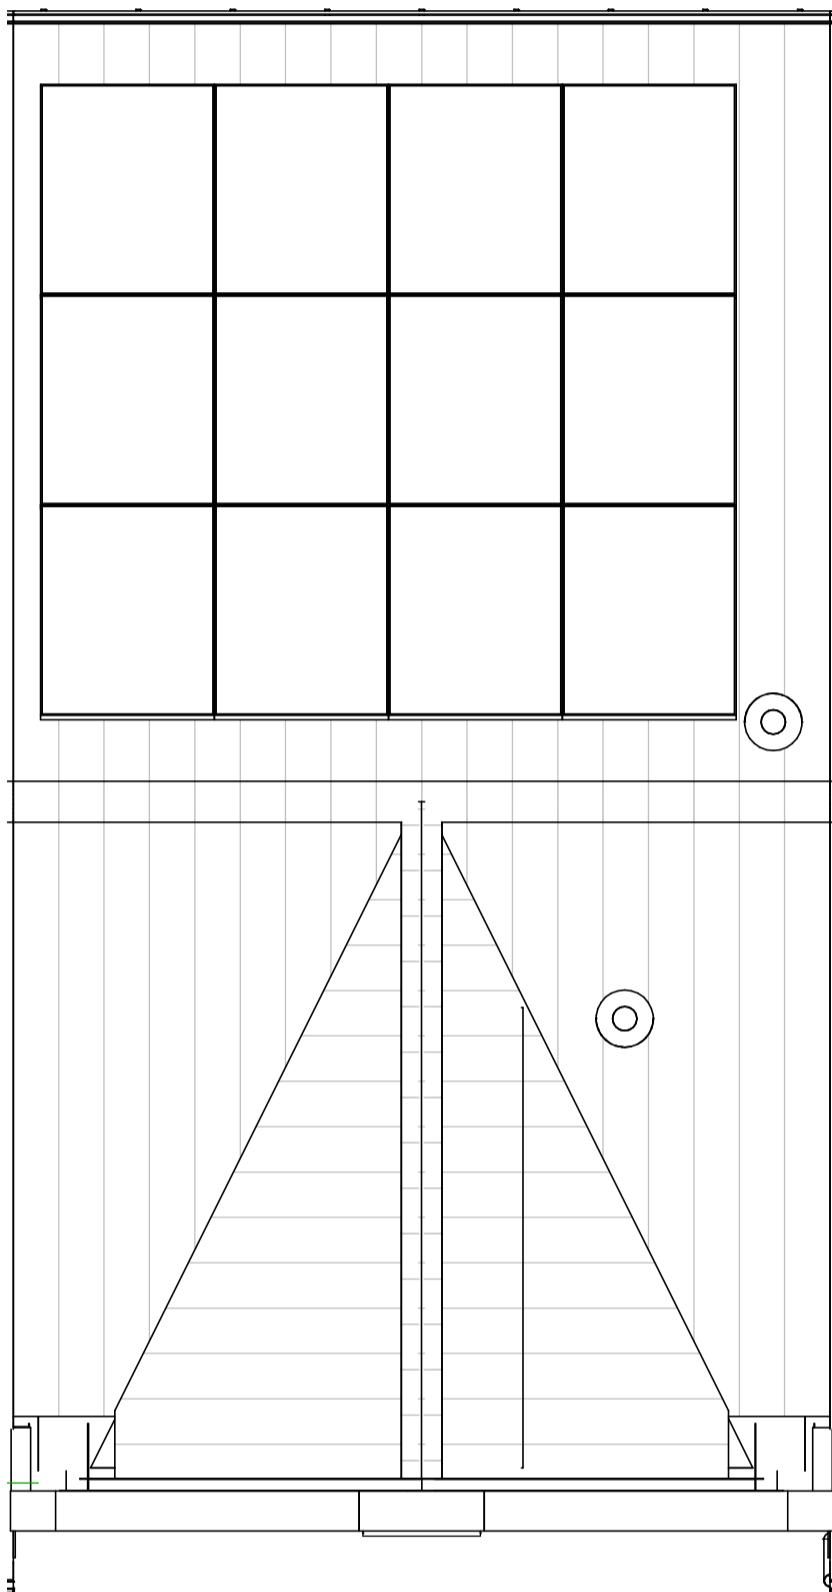

bnr 73  
type 1.3a  
tuitgevel

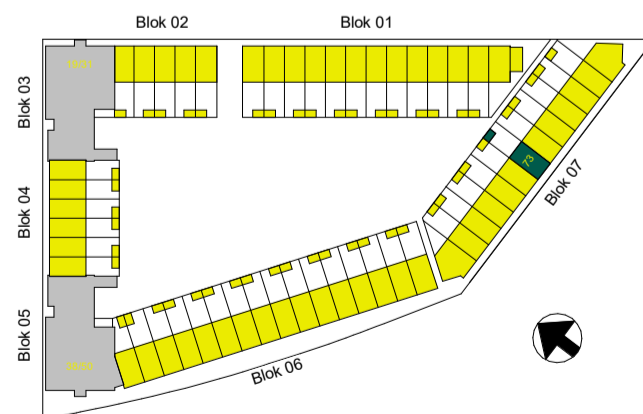

Dura Vermeer Bouw Zuid West BV  
Rotterdam Airportplein 21  
3045 AP Rotterdam  
Postbus 1986  
3000 BZ Rotterdam  
Telefoon: (010) 280 85 00  
E-mail: [dvb-zw@duravermeer.nl](mailto:dvb-zw@duravermeer.nl)

tek. nr : **VK-073-03** fase : **3b Verkoop**

gezien : JpdV datum : 10-04-2024

getekend : Jbo gewijzigd :

afmeting : A3 wijzigingsnummer :

project : **Waterzeil Spijkenisse - blok 7**

onderdeel: **3e Dak bouwnummer 73**

schaal  
1:50  
status  
Definitief  
projectnummer  
5043