

Dura Vermeer Bouw Zuid West BV

Rotterdam Airportplein 21  
3045 AP Rotterdam  
Postbus 1986  
3000 BZ Rotterdam  
Telefoon: (010) 280 85 00  
E-mail: [dvb-zw@duravermeer.nl](mailto:dvb-zw@duravermeer.nl)

tek. nr : **VK-071-00** fase : **3b Verkoop**

gezien : JpdV datum : 10-04-2024


getekend : Jbo gewijzigd :

afmeting : A3 wijzigingsnummer :


project : **Waterzeil Spijkenisse - blok 7**

onderdeel: **Begane grond bouwnummer 71**

schaal  
1:50  
status  
Definitief  
projectnummer  
5043

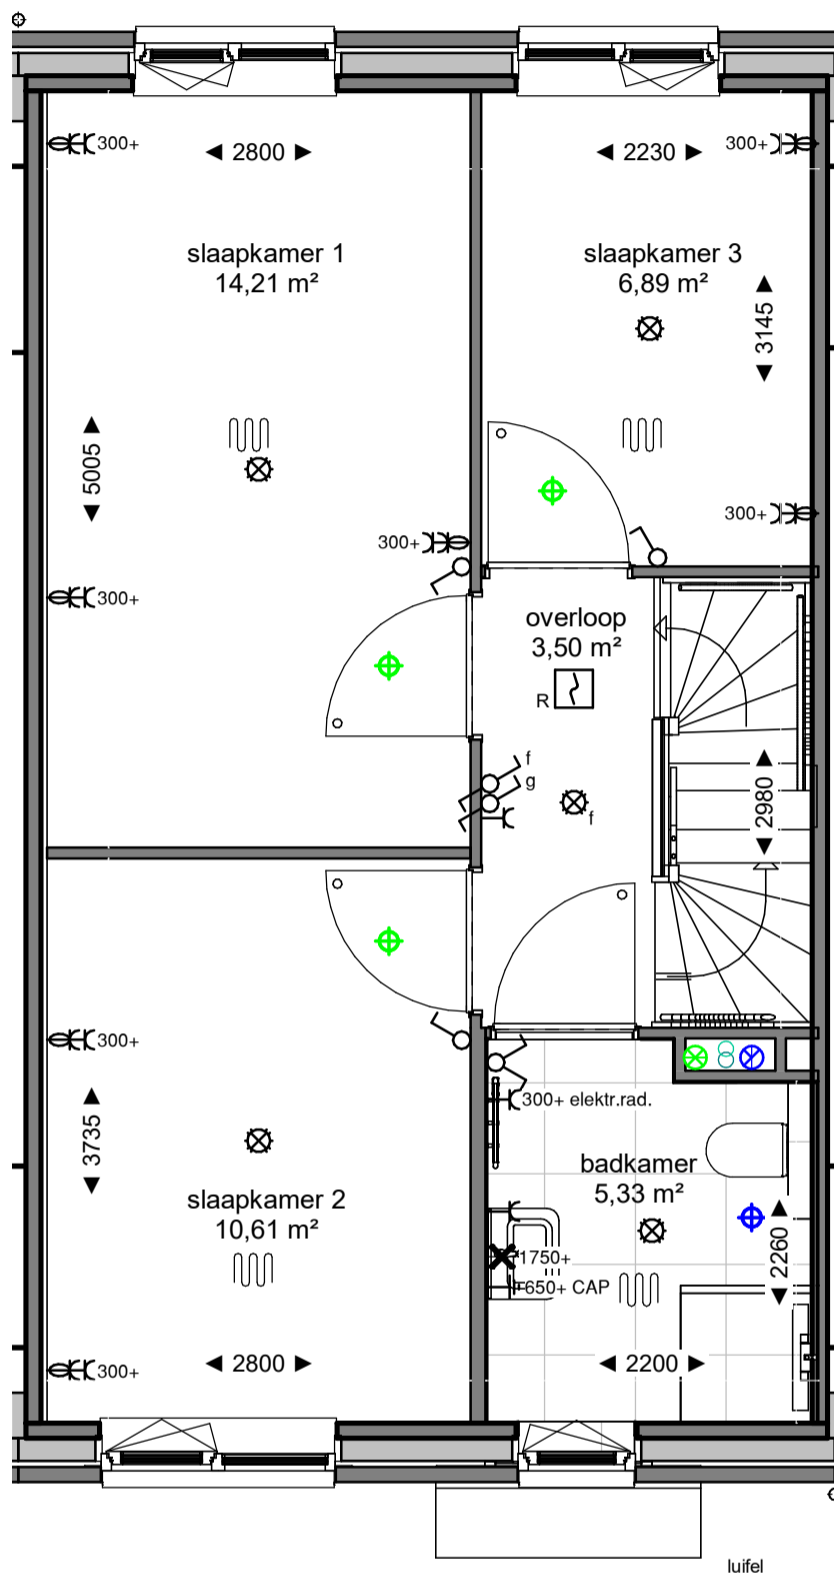


bnr 71  
type 1.4a

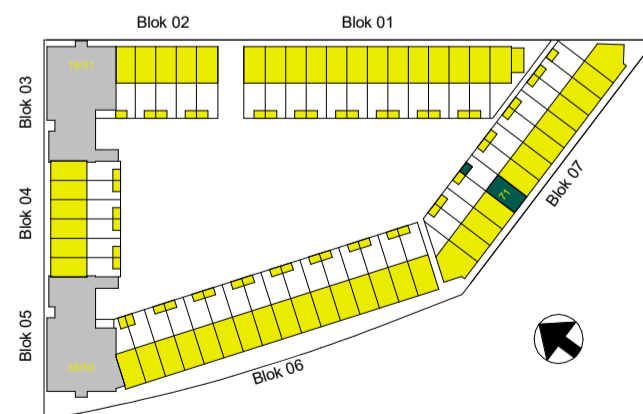


Dura Vermeer Bouw Zuid West BV  
Rotterdam Airportplein 21  
3045 AP Rotterdam  
Postbus 1986  
3000 BZ Rotterdam  
Telefoon: (010) 280 85 00  
E-mail: [dvb-zw@duravermeer.nl](mailto:dvb-zw@duravermeer.nl)

tek. nr	: VK-071-01	fase	: 3b Verkoop
gezien	: JpdV	datum	: 10-04-2024
getekend	: Jbo	gewijzigd	:
afmeting	: A3	wijzigingsnummer	:
project	: <b>Waterzeil Spijkenisse - blok 7</b>		
onderdeel	: <b>1e verdieping bouwnummer 71</b>		

schaal  
1:50  
status  
Definitief  
projectnummer  
5043

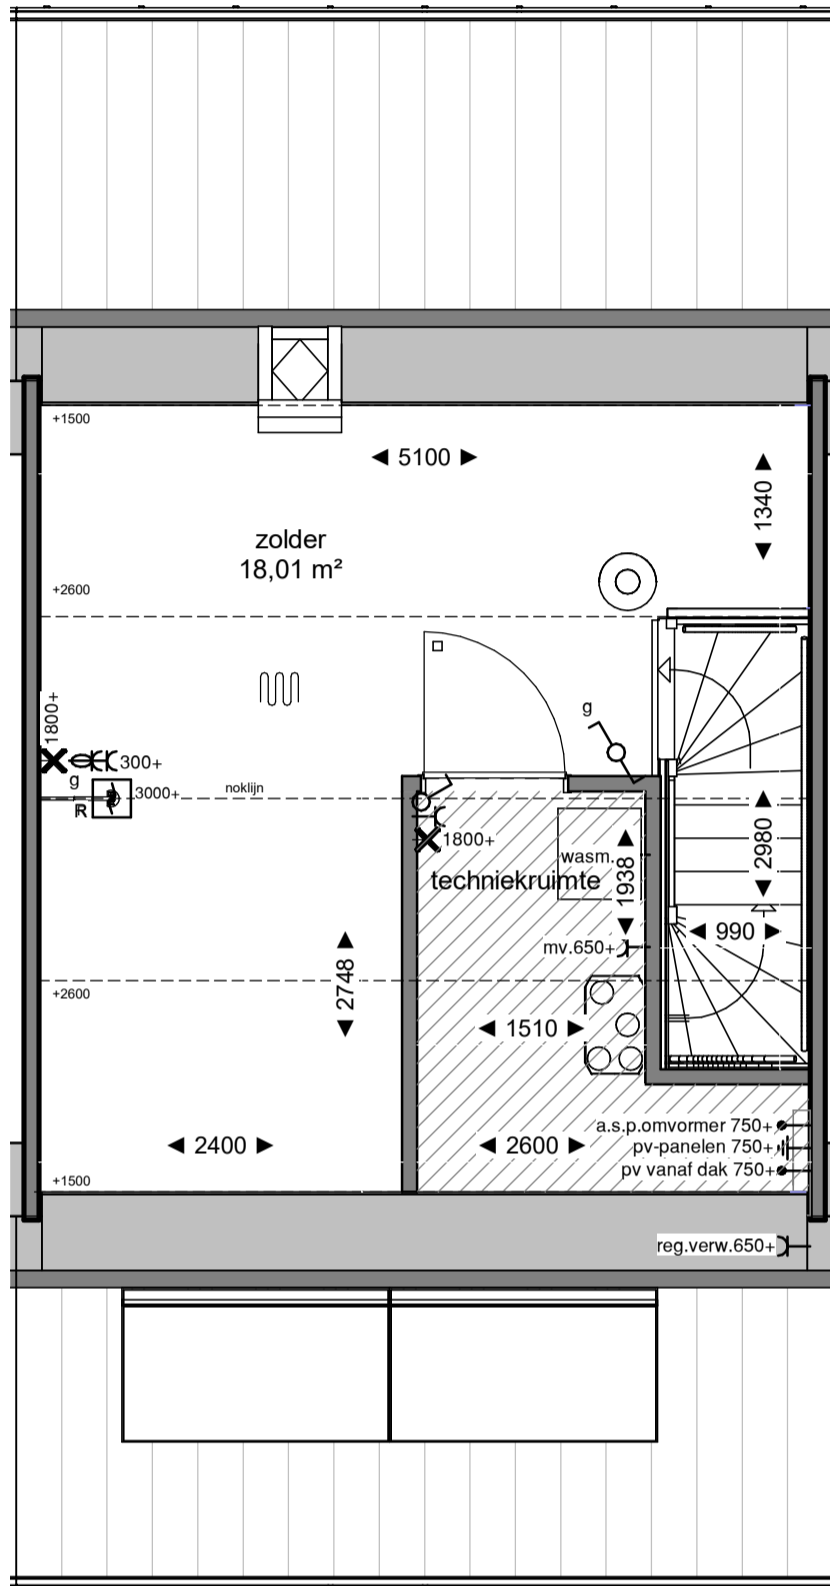

bnr 71  
type 1.4a

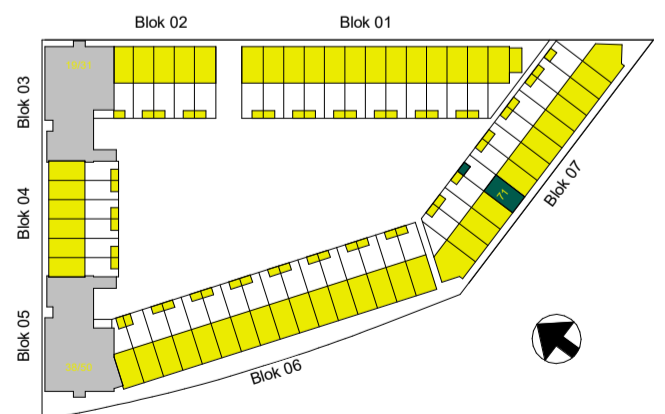

Dura Vermeer Bouw Zuid West BV

Rotterdam Airportplein 21  
3045 AP Rotterdam  
Postbus 1986  
3000 BZ Rotterdam  
Telefoon: (010) 280 85 00  
E-mail: [dvb-zw@duravermeer.nl](mailto:dvb-zw@duravermeer.nl)

tek. nr : **VK-071-02** fase : **3b Verkoop**

gezien : JpdV datum : 10-04-2024


getekend : Jbo gewijzigd :

afmeting : A3 wijzigingsnummer :


project : **Waterzeil Spijkenisse - blok 7**

onderdeel: **2e verdieping bouwnummer 71**

schaal  
1:50  
status  
Definitief  
projectnummer  
5043

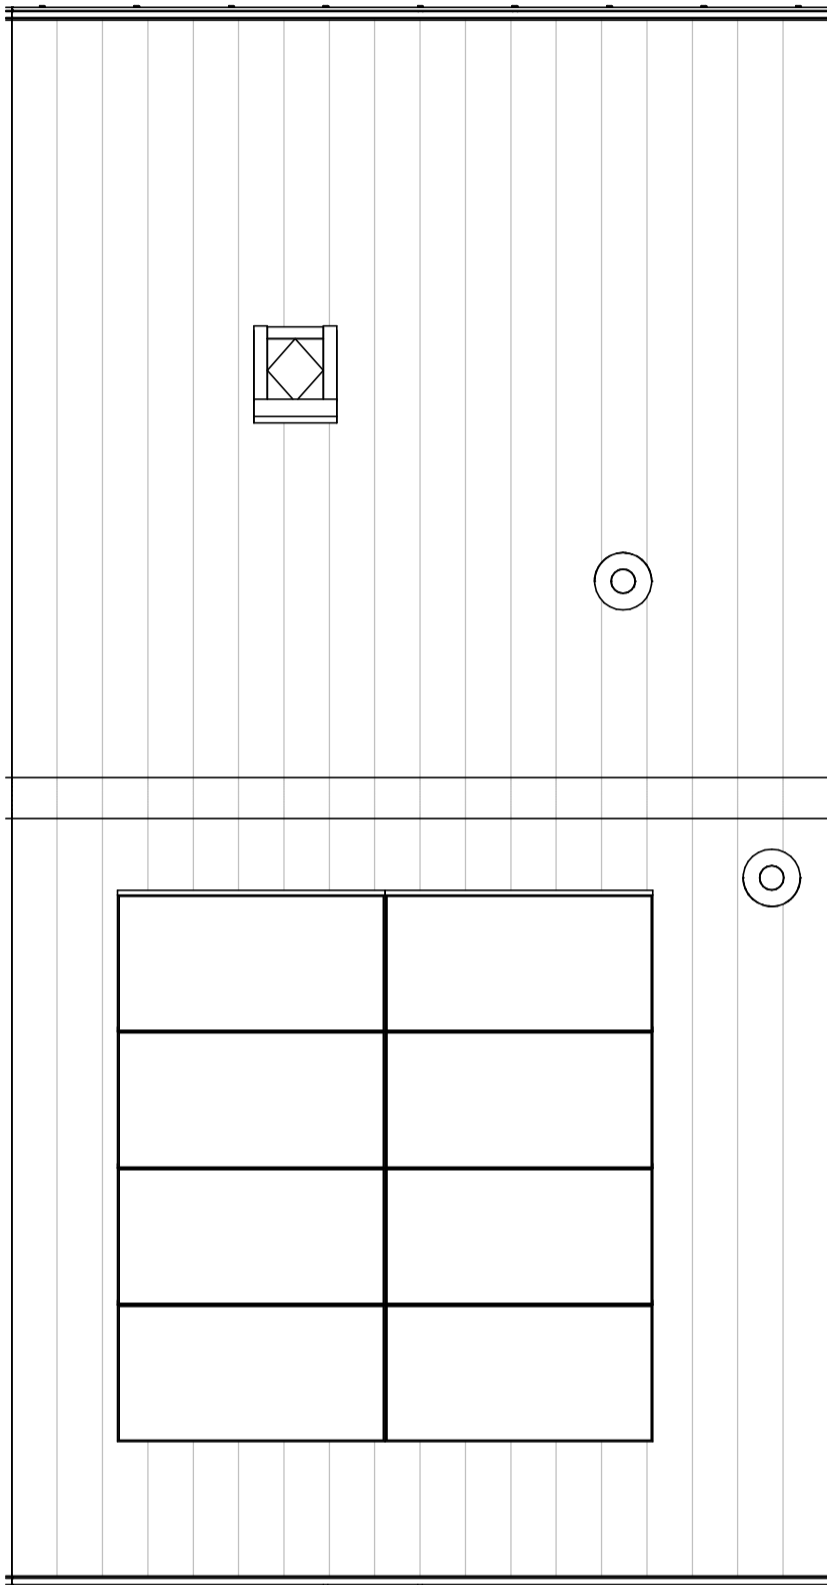

bnr 71  
type 1.4a

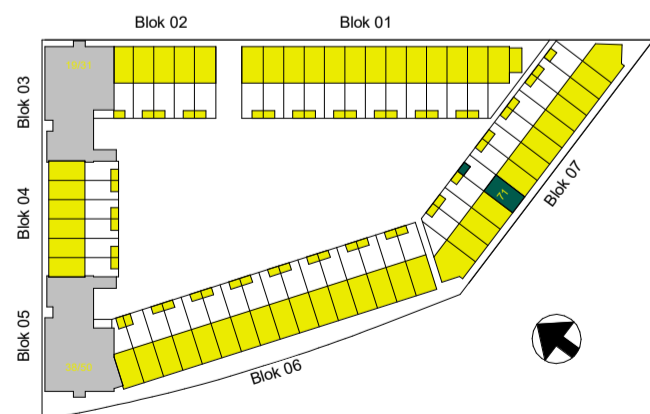

Dura Vermeer Bouw Zuid West BV  
Rotterdam Airportplein 21  
3045 AP Rotterdam  
Postbus 1986  
3000 BZ Rotterdam  
Telefoon: (010) 280 85 00  
E-mail: [dvb-zw@duravermeer.nl](mailto:dvb-zw@duravermeer.nl)

tek. nr : **VK-071-03** fase : **3b Verkoop**

gezien : JpdV datum : 10-04-2024

getekend : Jbo gewijzigd :

afmeting : A3 wijzigingsnummer :

project : **Waterzeil Spijkenisse - blok 7**

onderdeel: **3e Dak bouwnummer 71**

schaal  
1:50  
status  
Definitief  
projectnummer  
5043